

Адрес: г. Сочи, ЖК "Фрукты", ул. Акаций, д.34, лит. 3/2, кв.16



Дизайнер: Авдеева Д.Н.
+7(909)-137-28-19
ds_darina@mail.ru

Дизайн-проект интерьера


| Лист | Наименование | Примечание |
|------|---|------------|
| 1 | Содержание проекта | |
| 2 | Обмерный план помещения | |
| 3 | План перепланировки с экспликацией помещений (план сносимых перегородок) | |
| 4 | План перепланировки с экспликацией помещений (план возводимых перегородок) | |
| 5 | План расстановки мебели | |
| 6 | План расстановки сантехнического оборудования | |
| 7 | План полов с указанием типа покрытий | |
| 8 | Конструктивная схема стыка разных напольных покрытий | |
| 9 | План теплых полов | |
| 10 | План потолков | |
| 11 | План расположения светильников | |
| 12 | План расположения выключателей | |
| 13 | План расположения розеток | |
| 14 | Примечание по плану расположения розеток | |
| 15 | План размещения, открывания дверей, оформление окон | |
| 16 | План расположения радиаторов | |
| 17 | План кондиционирования | |
| 18 | План разверток стен | |
| 19 | Развертки по стенам помещения с указанием отделочных материалов. Прихожая | |
| 20 | Развертки по стенам помещения с указанием отделочных материалов. Гостиная/Кухня | |
| 21 | Развертки по стенам помещения с указанием отделочных материалов. Гостиная/Кухня | |
| 22 | Развертки по стенам помещения с указанием отделочных материалов. Спальня | |
| 23 | Развертки по стенам помещения с указанием отделочных материалов. Комната | |
| 24 | Развертки по стенам помещения с указанием отделочных материалов. СЧ | |
| 25 | 3d визуализация. Прихожая | |
| 26 | 3d визуализация. Прихожая | |
| 27 | 3d визуализация. Гостиная/Кухня | |
| 28 | 3d визуализация. Гостиная/Кухня | |

| Лист | Наименование | Примечание |
|------|---|------------|
| 29 | 3d визуализация. Гостиная/Кухня | |
| 30 | 3d визуализация. Гостиная/Кухня | |
| 31 | 3d визуализация. Спальня | |
| 32 | 3d визуализация. Спальня | |
| 33 | 3d визуализация. Спальня | |
| 34 | 3d визуализация. Комната | |
| 35 | 3d визуализация. Комната | |
| 36 | 3d визуализация. Комната | |
| 37 | 3d визуализация. Комната | |
| 38 | 3d визуализация. СЧ | |
| 39 | 3d визуализация. СЧ | |
| 40 | 3d визуализация. СЧ | |
| 41 | Спецификации отделочных материалов | |
| 42 | Спецификации светильников и электрооборудования | |
| 43 | Спецификации мебели, сантехники, дверей | |

Общие указания:

1. Данный проект является эскизным решением планировки и декоративной отделки помещений квартиры.
 2. Дизайн проект отделки помещений разработан на основании задания на проектирование, выданного заказчиком.
 3. Обязательно проверять соотношение проектных размеров по месту.
- При явных расхождениях решать проблему с дизайнером.
4. Отделочные материалы и элементы интерьера могут заменяться, что требует согласования с дизайнером и заказчиком.
 5. Цвета отделочных материалов в проекте могут отличаться от реальных, т.к. цветопередача компьютера и печати искажается. При выборе лако-красочных материалов делать выкрасы или приглашать дизайнера на колеровку.
 6. Все неучтенные моменты решаются в рабочем порядке при соблюдении технологических методов

| | | | |
|--------------------|------------------------|--------|-----|
| Содержание проекта | Дизайнер: Авдеева Д.Н. | М 1:40 | Л 1 |
|--------------------|------------------------|--------|-----|

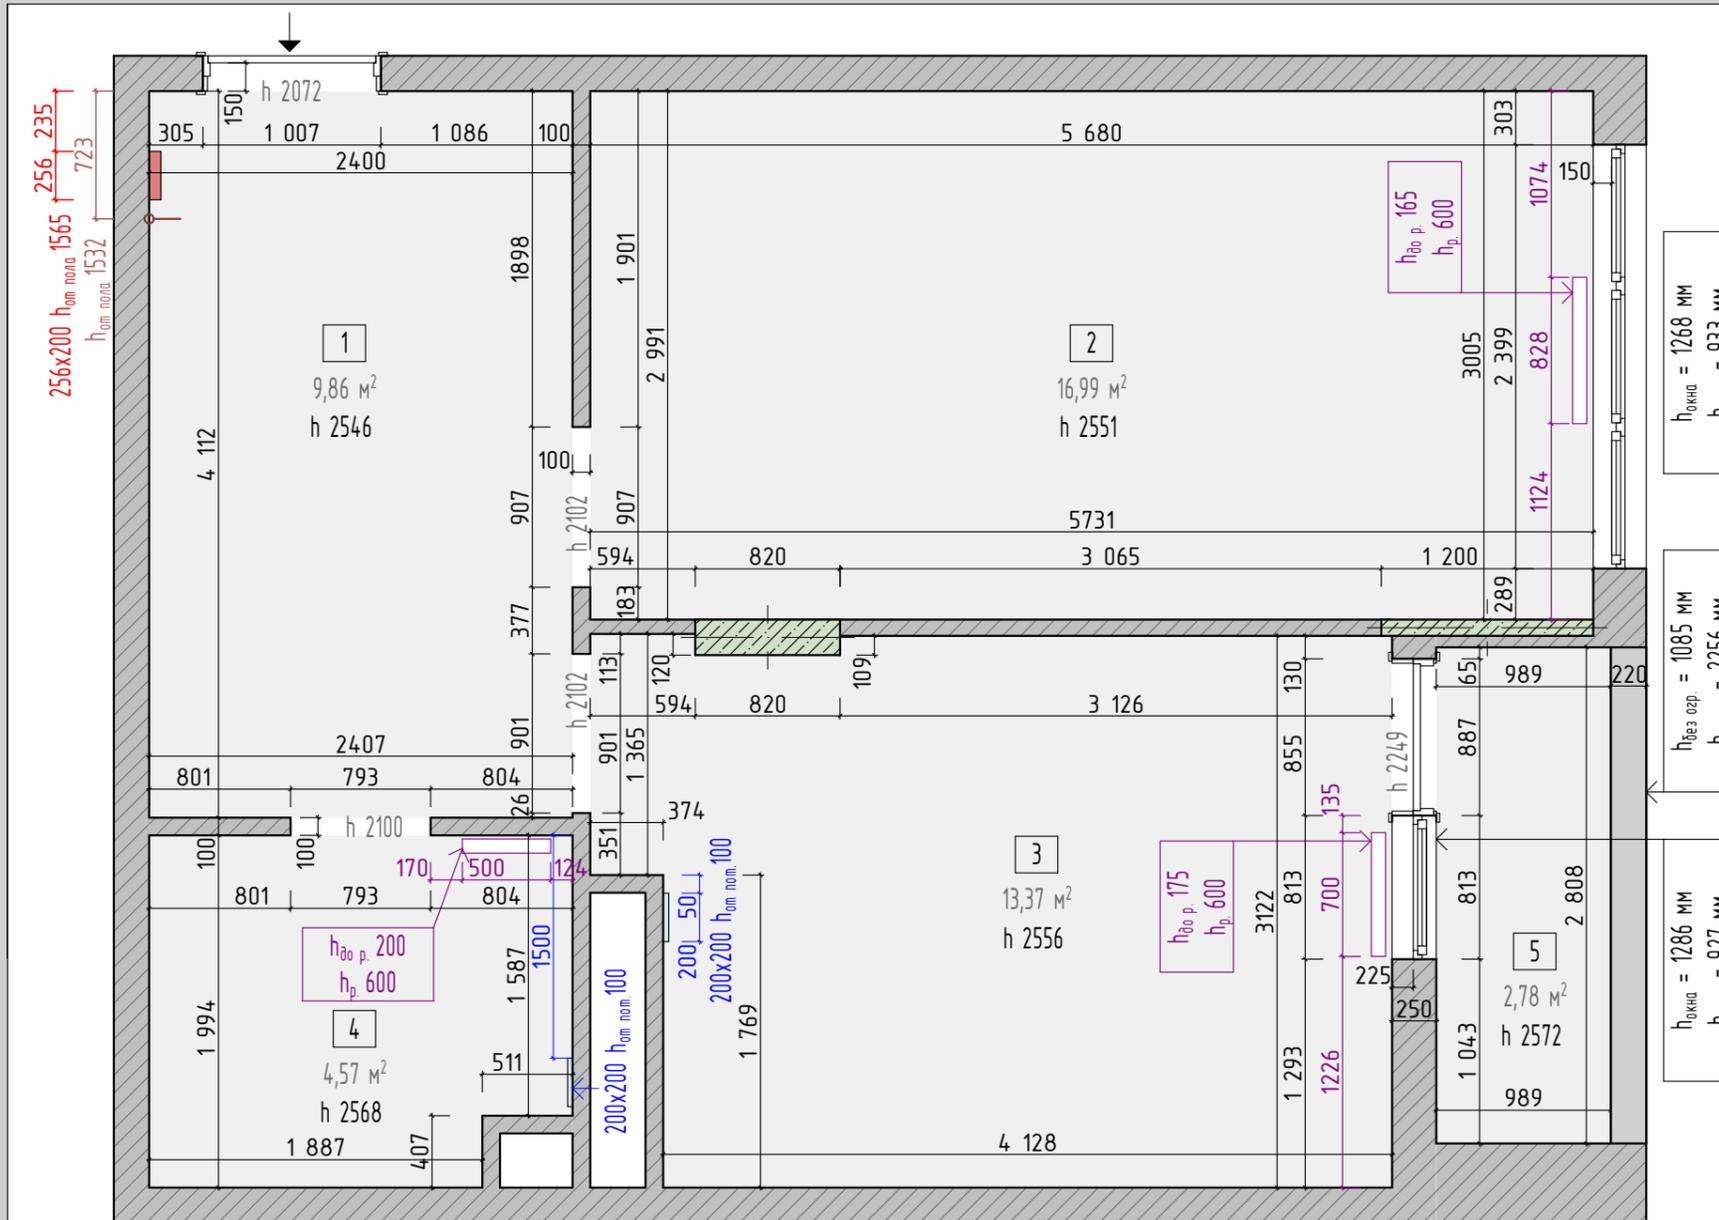

Экспликация помещений

| № | Помещение | Площадь, м ² |
|-----------------------------------|-----------|-------------------------|
| 1 | Прихожая | 9,86 |
| 2 | Комната | 16,99 |
| 3 | Кухня | 13,37 |
| 4 | СУ | 4,57 |
| 5 | Лоджия | 2,78 |
| Общая площадь (до перепланировки) | | 47,57 |

-  - Существующие стены/перегородки
-  - Колонны/монолит
-  - Вытяжка
-  - Электрический щит
-  - Домофон
-  - Радиатор

Примечание:


- площади помещений указаны без учета перегородок
- высоты указаны до существующего потолка
- замеры сделаны на этапе черновых работ
- присутствует допустимая погрешность в замерах
- высота потолка указана от черного пола

Обмерочный план помещения

Дизайнер: Авдеева Д.Н.

М 1:40

Л 2

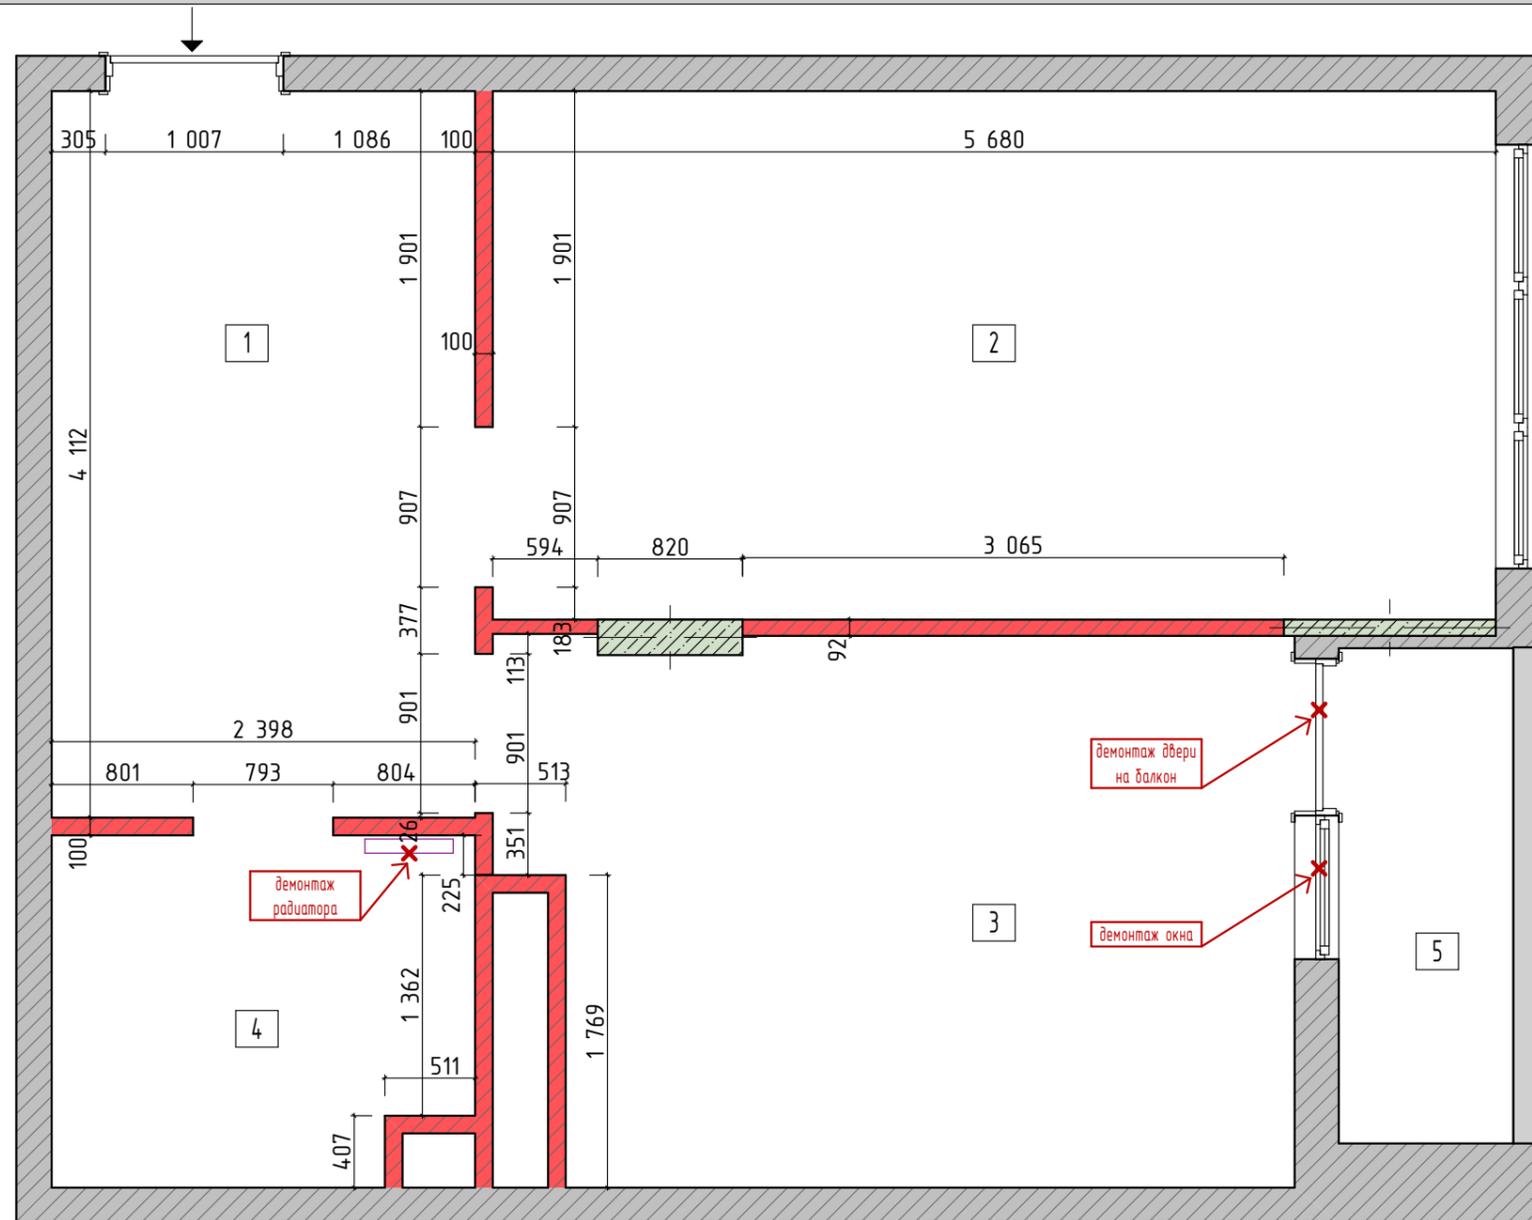

Экспликация помещений

| № | Помещение | Площадь, м ² |
|-----------------------------------|-----------|-------------------------|
| 1 | Прихожая | 9,86 |
| 2 | Комната | 16,99 |
| 3 | Кухня | 13,37 |
| 4 | СЧ | 4,57 |
| 5 | Лоджия | 2,78 |
| Общая площадь (до перепланировки) | | 47,57 |

-  - Существующие стены/перегородки
-  - Сносимые перегородки
-  - ГВЛ короб
-  - Демонтаж строительного элемента, коммуникаций, оборудования и прочего

Примечания:

- размеры уточнить по месту
- площади помещений указаны без учета площадей перегородок
- за отметку 0.000 принят уровень чистого пола

Перечень выполнения работ:


- демонтаж перегородок, радиатора, оконного проема и двери на балкон

План перепланировки с экспликацией помещений (план сносимых перегородок)

Дизайнер: Авдеева Д.Н.

М 1:40

Л 3

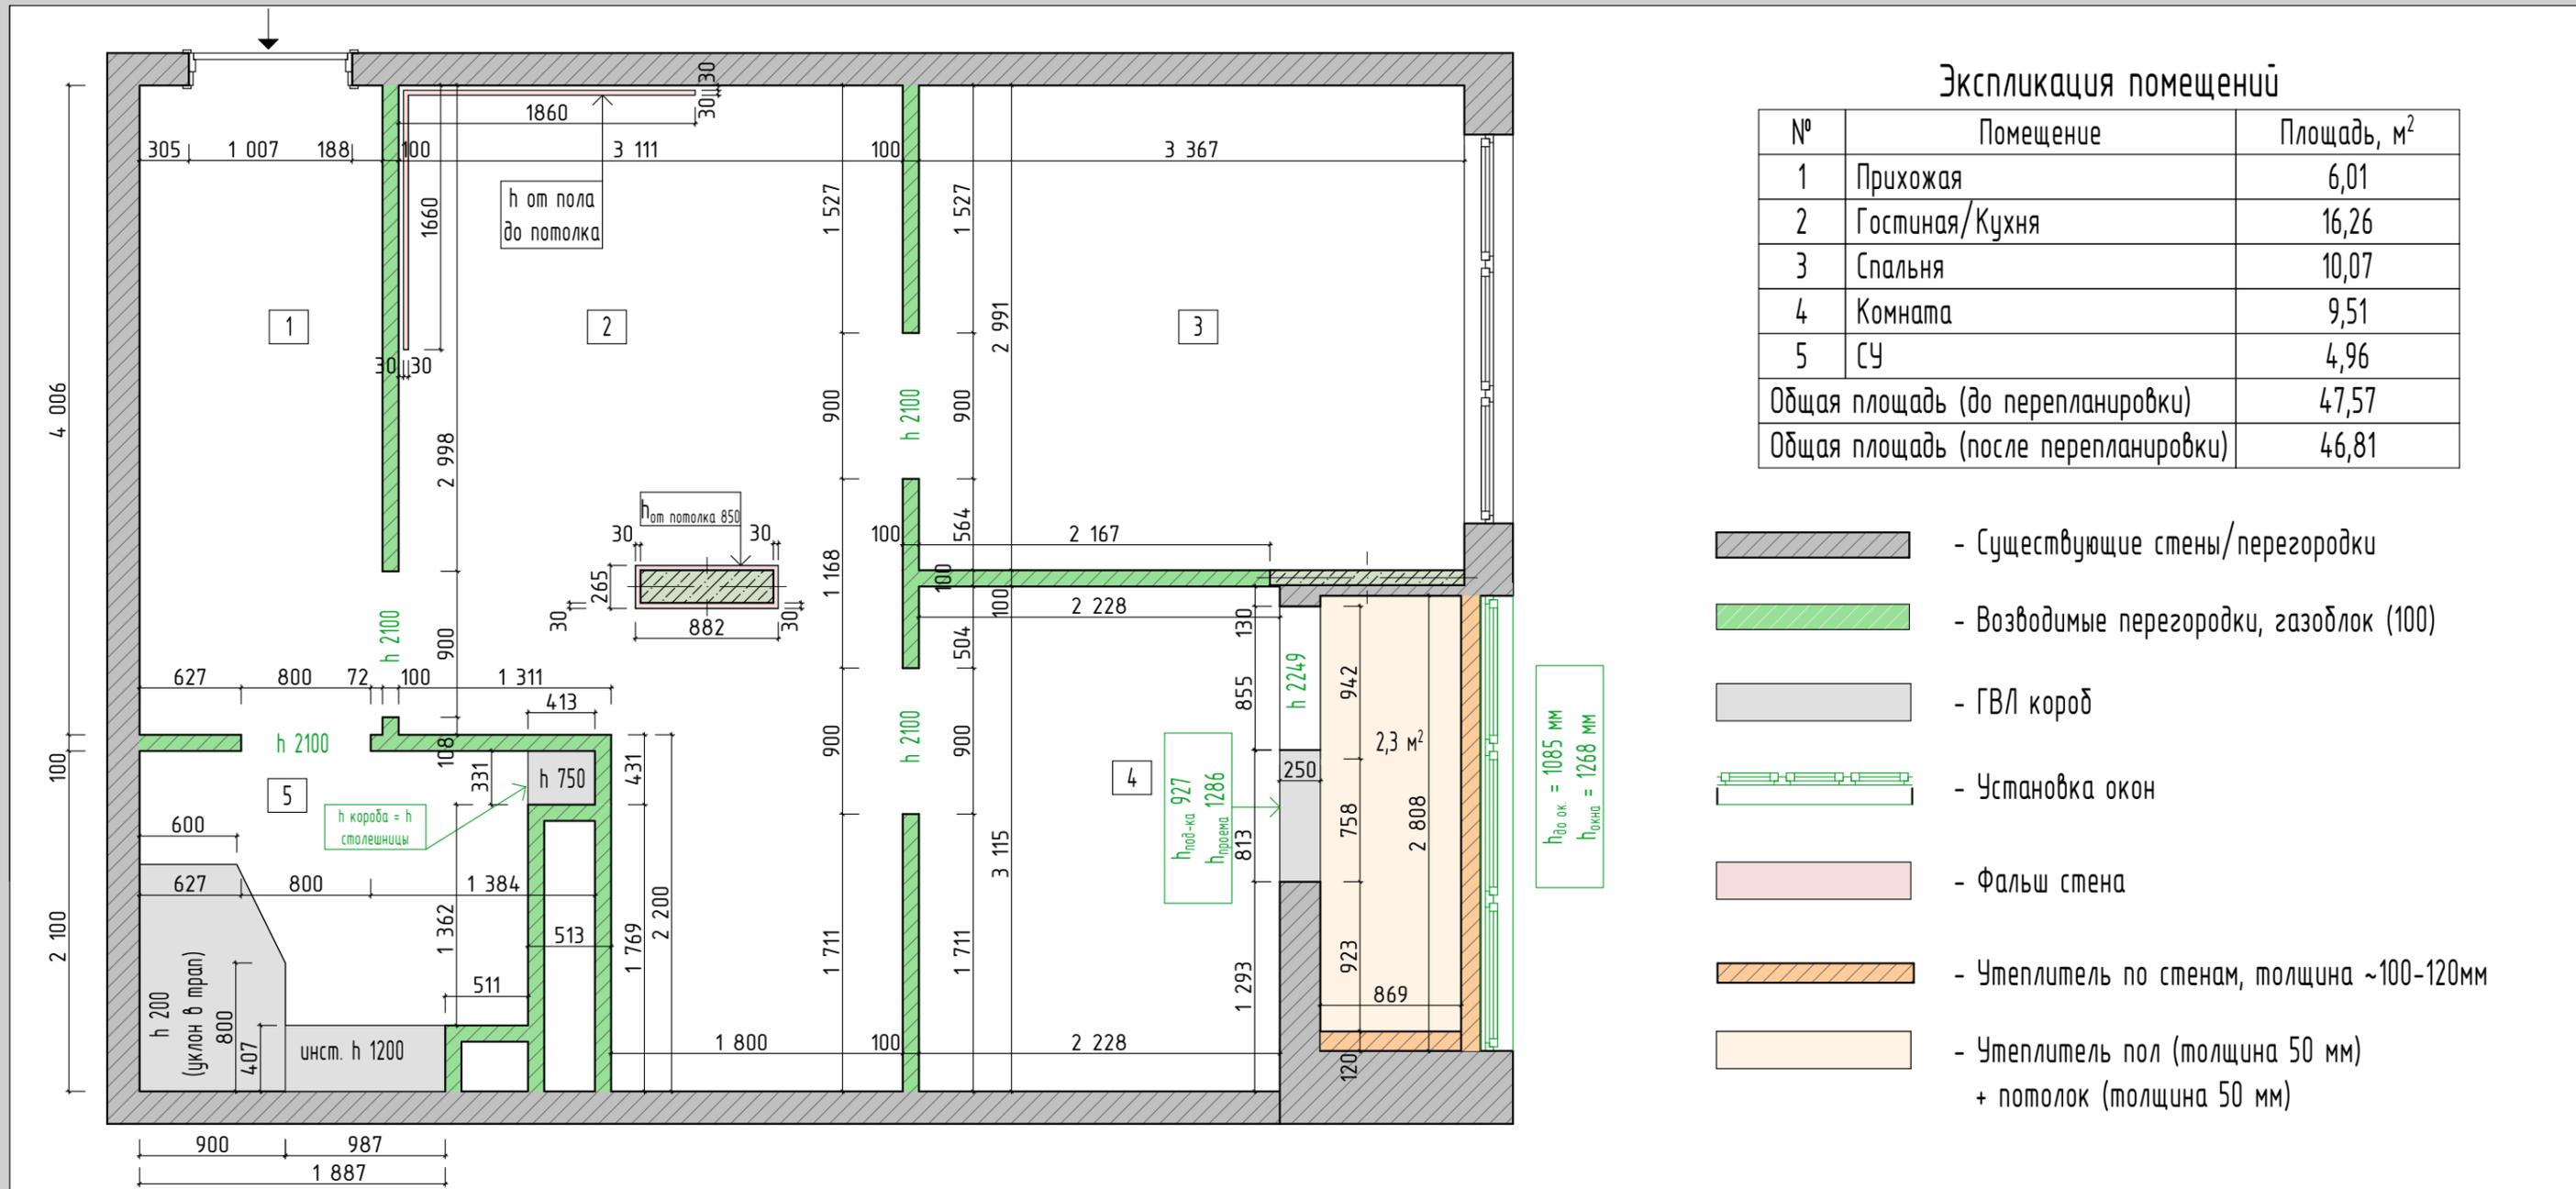

Экспликация помещений

| № | Помещение | Площадь, м ² |
|--------------------------------------|----------------|-------------------------|
| 1 | Прихожая | 6,01 |
| 2 | Гостиная/Кухня | 16,26 |
| 3 | Спальня | 10,07 |
| 4 | Комната | 9,51 |
| 5 | СУ | 4,96 |
| Общая площадь (до перепланировки) | | 47,57 |
| Общая площадь (после перепланировки) | | 46,81 |

-  - Существующие стены/перегородки
-  - Возводимые перегородки, газоблок (100)
-  - ГВЛ короб
-  - Установка окон
-  - Фальш стена
-  - Утеплитель по стенам, толщина ~100-120мм
-  - Утеплитель пол (толщина 50 мм)
+ потолок (толщина 50 мм)

Примечания:

- размеры уточнить по месту
- площади помещений указаны без учета площадей перегородок
- за отметку 0.000 принят уровень чистого пола
- выровнять все существующие стены, оконные откосы и существующие проемы
- выравнивание углов стен сделать под 90°

- установить ревизионные люки скрытого монтажа под отделку для обслуживания стояков с коммуникациями; расположение и размеры люков уточнить по месту
- пол в душей сделать с уклоном в трап, без порога
- на плане указаны размеры проемов
- предусмотреть по необходимости усиление в перегородках для подвесной мебели и ТВ

Перечень выполнения работ:


- возведение перегородок, дверных проемов, установка окон (балкон), возведение ГВЛ коробов, утепление балкона

План перепланировки с экспликацией помещений (план возводимых перегородок)

Дизайнер: Авдеева Д.Н.

М 1:40

Л 4

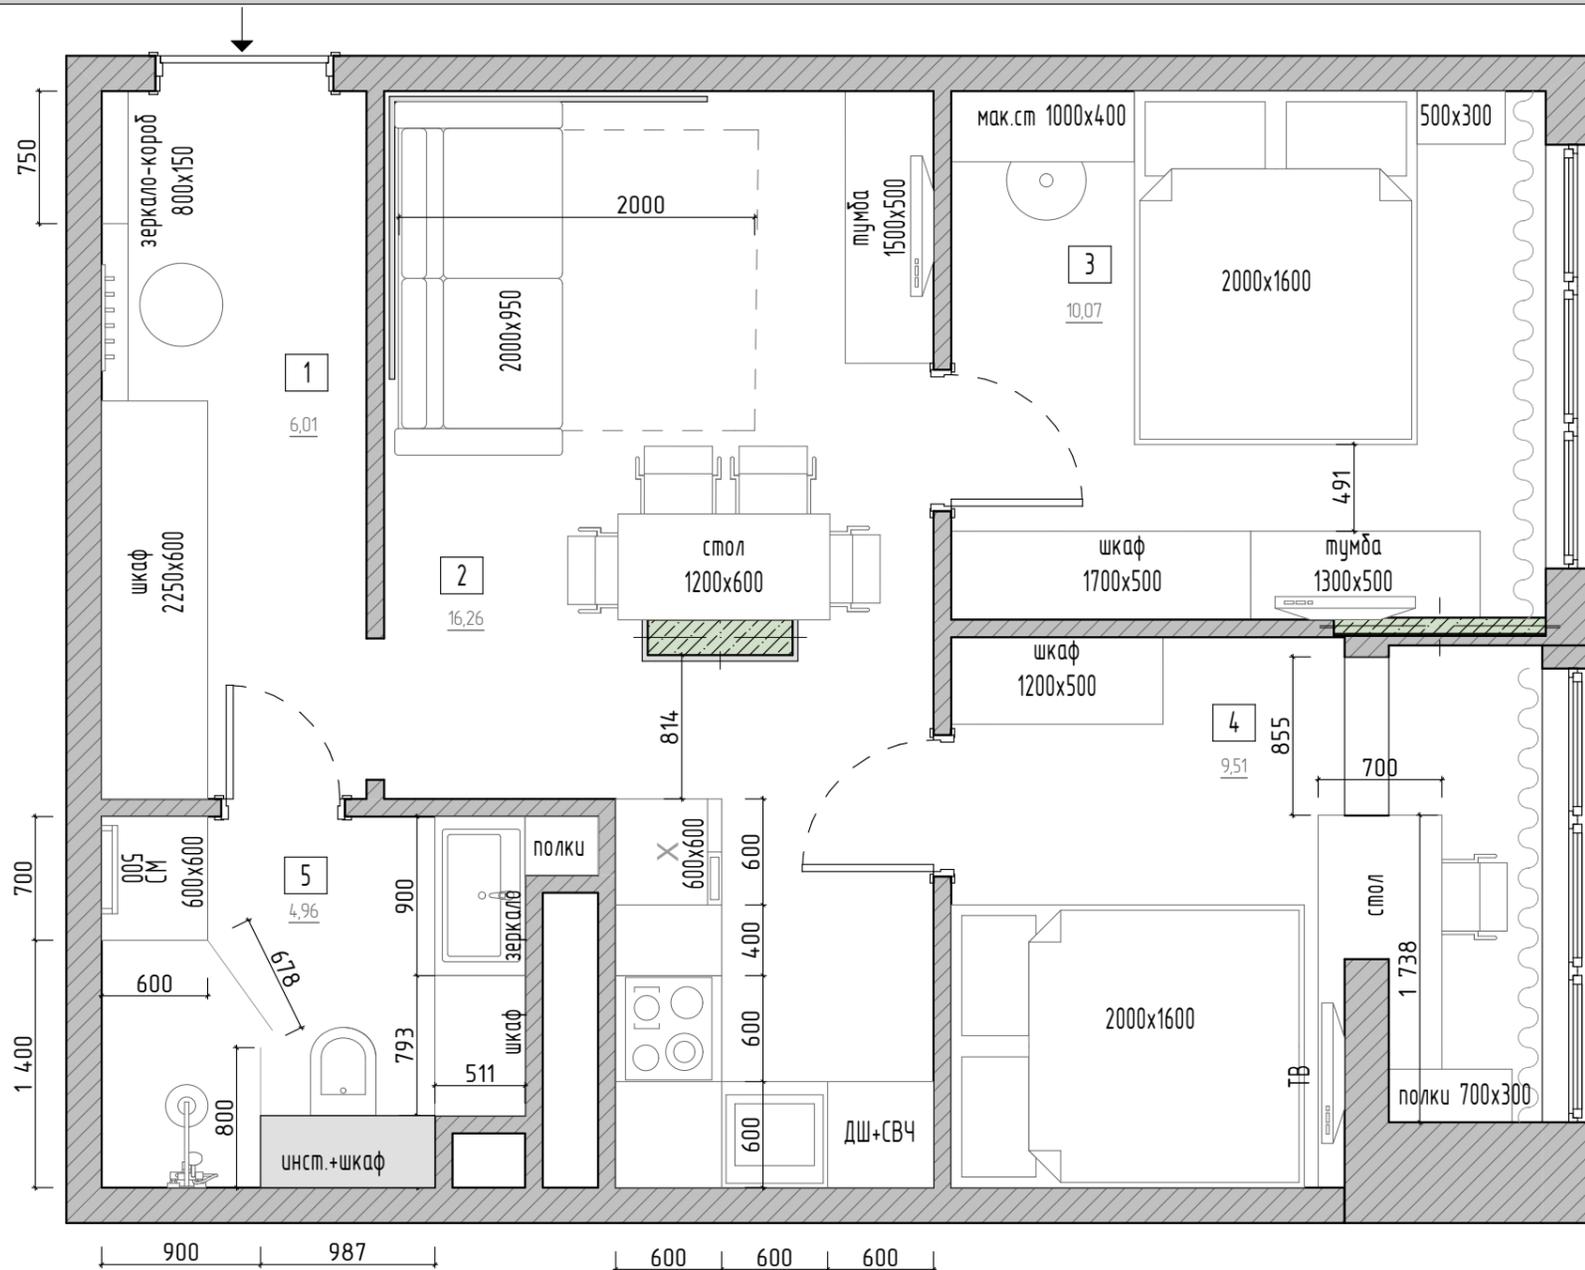

Экспликация помещений

| № | Помещение | Площадь, м ² |
|--------------------------------------|----------------|-------------------------|
| 1 | Прихожая | 6,01 |
| 2 | Гостиная/Кухня | 16,26 |
| 3 | Спальня | 10,07 |
| 4 | Комната | 9,51 |
| 5 | СУ | 4,96 |
| Общая площадь (до перепланировки) | | 47,57 |
| Общая площадь (после перепланировки) | | 46,81 |

Примечание:


- данный лист смотреть совместно с графическим материалом - визуализацией помещений
- перед производством работ и заказом мебели измерить фактические габариты подготовленных конструкций (вызвать замерщика мебели)
- все размеры кухонных модулей и встроенных шкафов уточнять фирмой-производителем после обмера объекта

План расстановки мебели

Дизайнер: Авдеева Д.Н.

М 1:40

Л 5

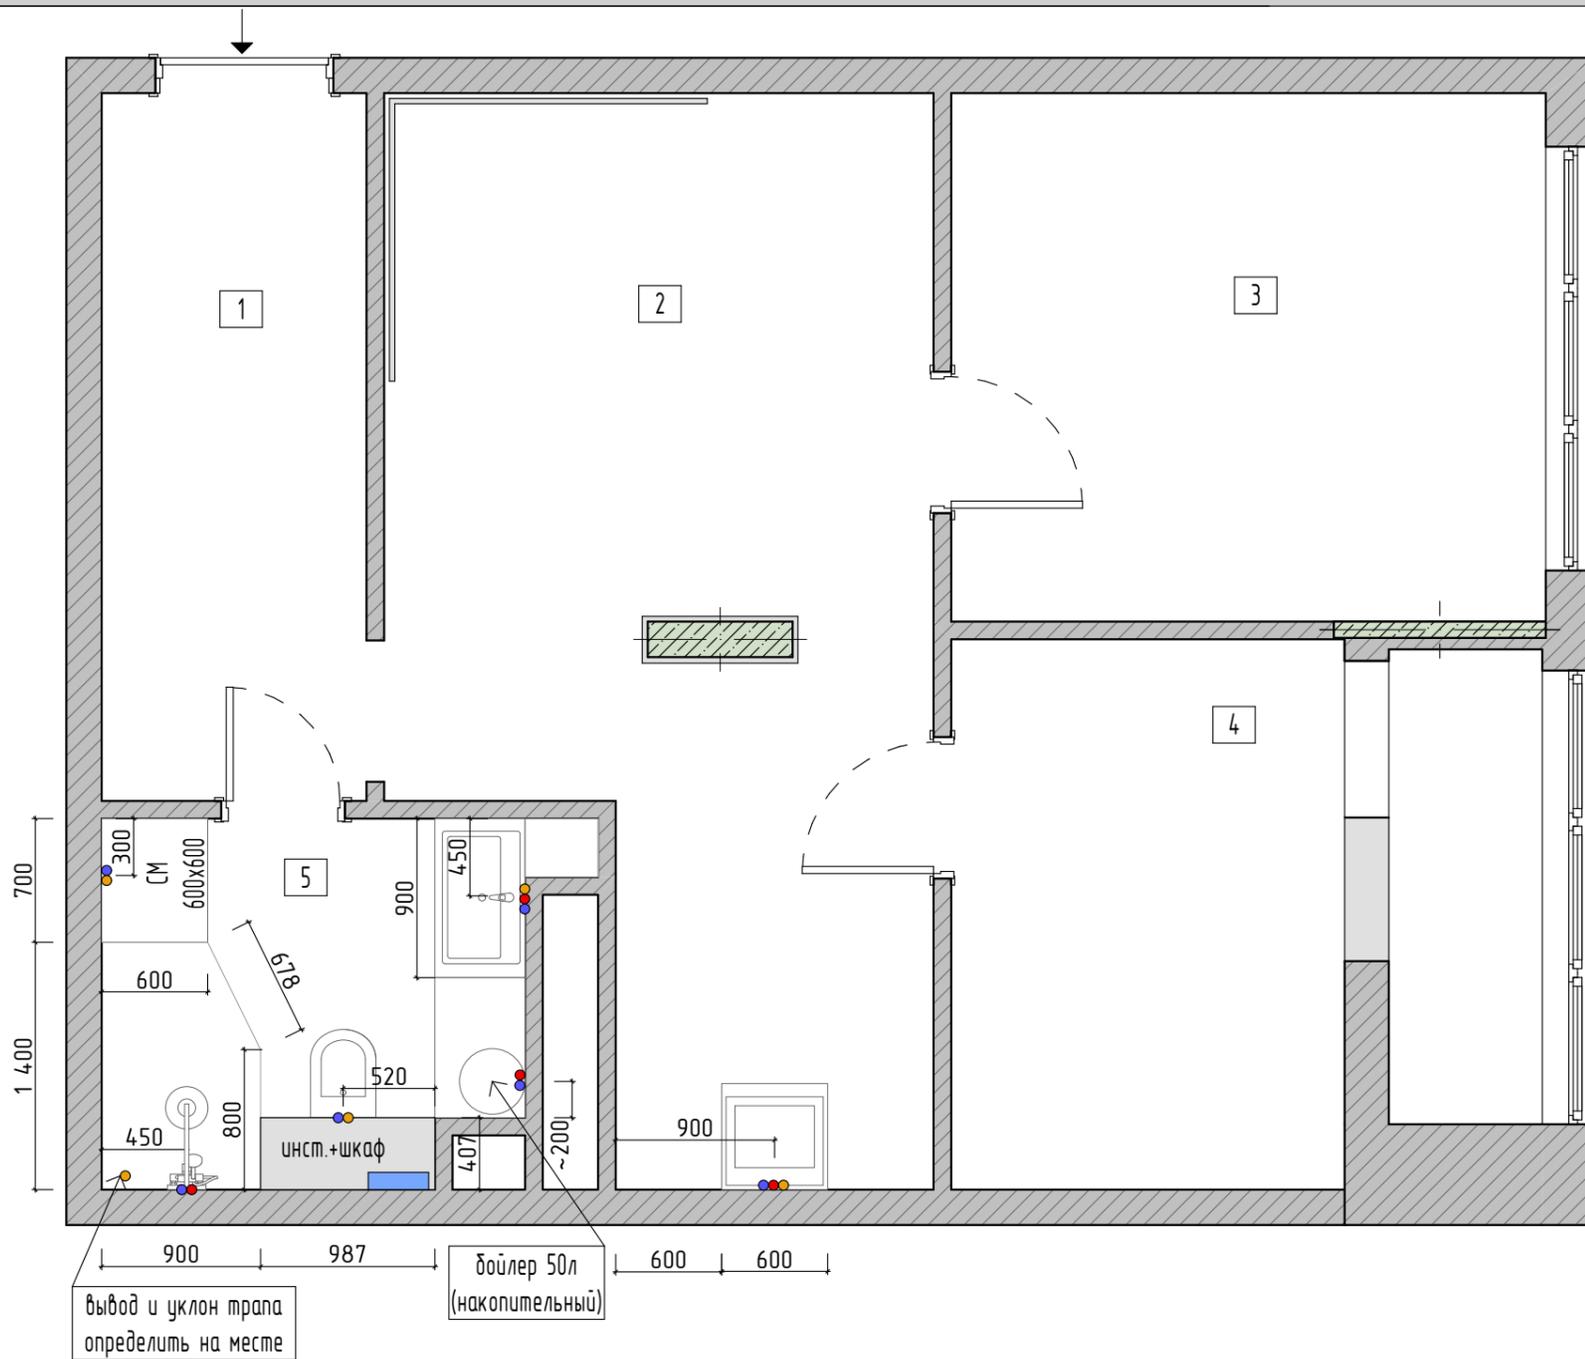

Экспликация помещений

| № | Помещение | Площадь, м ² |
|--------------------------------------|----------------|-------------------------|
| 1 | Прихожая | 6,01 |
| 2 | Гостиная/Кухня | 16,26 |
| 3 | Спальня | 10,07 |
| 4 | Комната | 9,51 |
| 5 | СУ | 4,96 |
| Общая площадь (до перепланировки) | | 47,57 |
| Общая площадь (после перепланировки) | | 46,81 |

Примечание:


- все размеры уточнить по месту
- точное местоположение стояков определить на месте
- привязки вывода коммуникаций уточнить после окончательного подбора сантехнического оборудования
- монтаж сантехнического оборудования производить в соответствии с инструкциями к изделиям
- для слива унитаза использовать трубу не менее 100мм, для остальных не менее 50 мм
- рекомендуемый уклон канализационных труб: для труб диаметром 50 мм - 0,03 (3 см на 1 п.м. трубы), для труб диаметром 100 мм - 0,02 (2 см на 1 п.м. трубы)
- установить ревизионные люки скрытого монтажа под отделку для обслуживания стояков с коммуникациями; расположение и размеры люков уточнить по месту
- предусмотреть фильтры для очистки водопроводной воды на магистрали водопровода
- полотенцесушитель электрический
- расположение слива трапа уточнить на месте
- предусмотреть 5 датчиков протечки: 4 в СУ, 1 в кухне
- блок вывода питания для датчиков вывести в шкаф над инсталляцией
- счетчики воды установить в шкаф над инсталляцией

План расстановки сантехнического оборудования

Дизайнер: Авдеева Д.Н.

М 1:40

Л 6

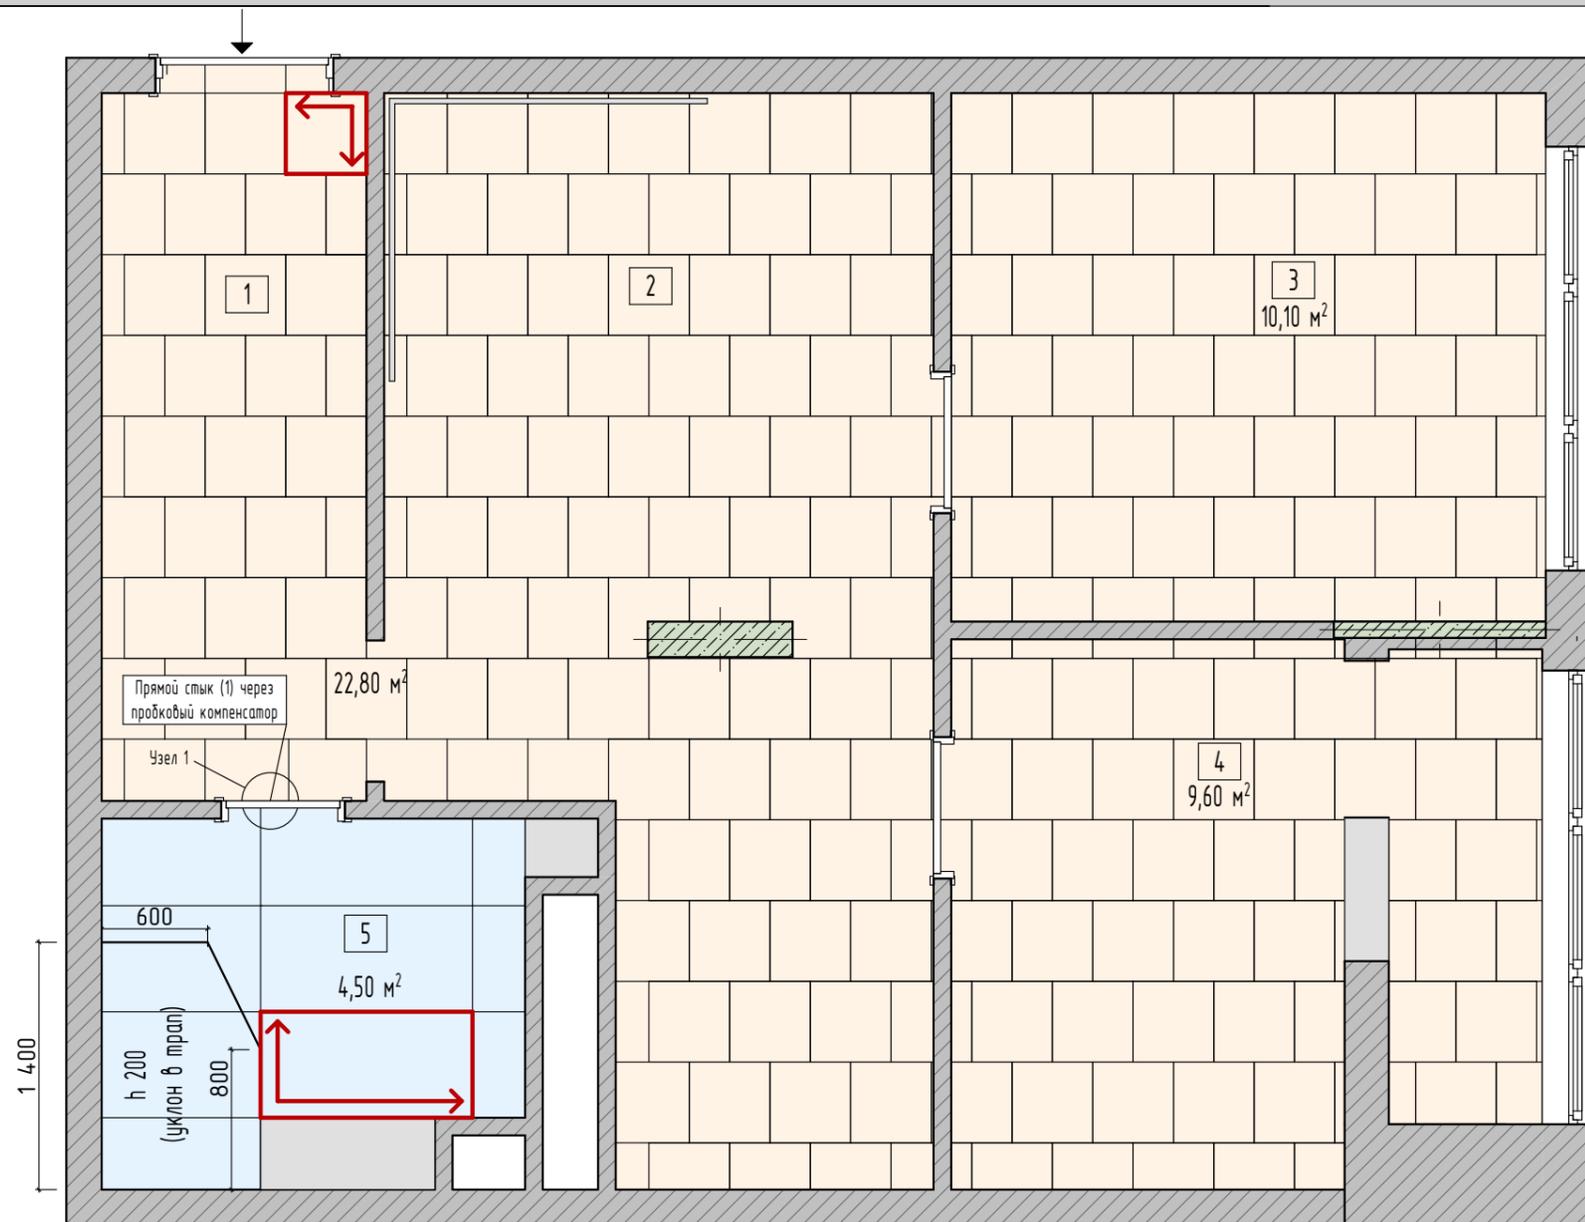

Экспликация помещений


| № | Помещение | Площадь, м ² |
|--------------------------------------|----------------|-------------------------|
| 1 | Прихожая | 6,01 |
| 2 | Гостиная/Кухня | 16,26 |
| 3 | Спальня | 10,07 |
| 4 | Комната | 9,51 |
| 5 | СЧ | 4,96 |
| Общая площадь (до перепланировки) | | 47,57 |
| Общая площадь (после перепланировки) | | 46,81 |



- Remix Statuario плитка керамогранит полированный под мрамор 1200x600/10 Staro - $S_{\text{общ}} - 5 \text{ м}^2$



- Покрытие ПВХ Tarkett модульное ArtVinyl BLUES EDELWEISS 457x457 (2,09 м2) - $S_{\text{общ}} - 42,6 \text{ м}^2$

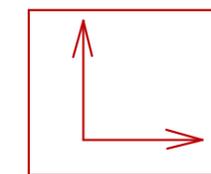

- Начало укладки

Примечания:

- за отметку 0.000 принять уровень чистого пола (верха напольного покрытия)
- стыки соединения керамогранита и ламината делать без порожков
- стык различных покрытий заполнить пробковым герметиком
- при укладке ламината предусматривать зазоры у стены не менее 10 мм
- отметки верха напольного покрытия по всему дому должны быть выполнены в одном уровне (без перепадов), с учетом выравнивания уровня пола
- стык покрытий, попадающих в дверной проем предусмотреть под толщиной дверного проема



- количество материала указано без учета запаса (стандартный запас 10%)
- направление укладки покрытий уточнить на месте
- расположение плинтусов смотреть на развертках стен
- высоту стяжки пола определить на месте

План полов с указанием типа покрытий

Дизайнер: Авдеева Д.Н.

М 1:40

Л 7

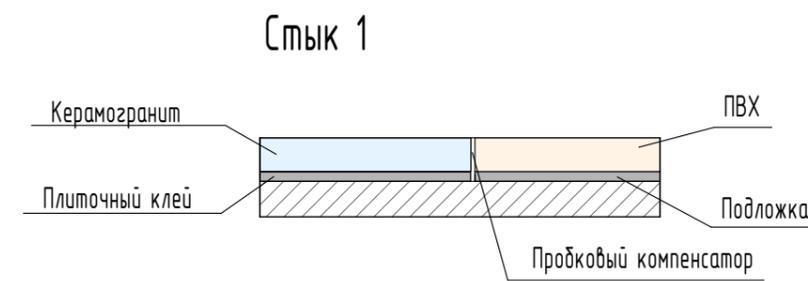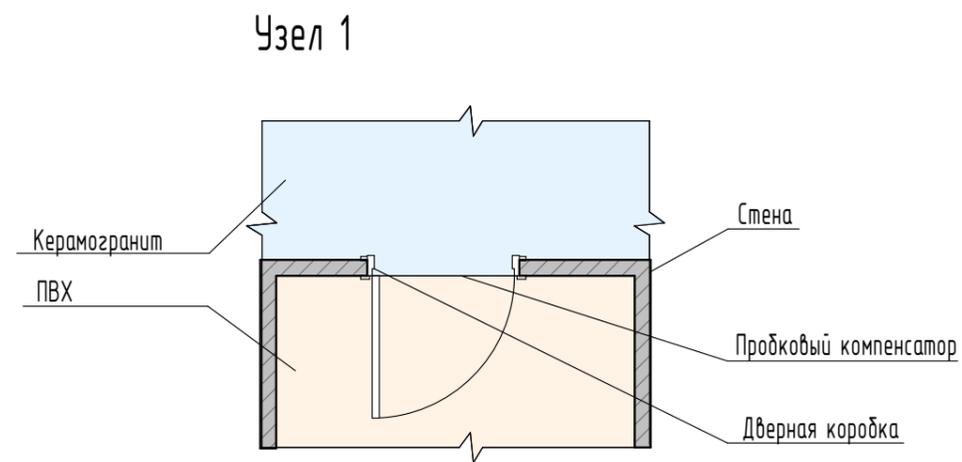


Конструктивная схема стыка разных напольных покрытий

Дизайнер: Авдеева Д.Н.

М 1:40

Л 8

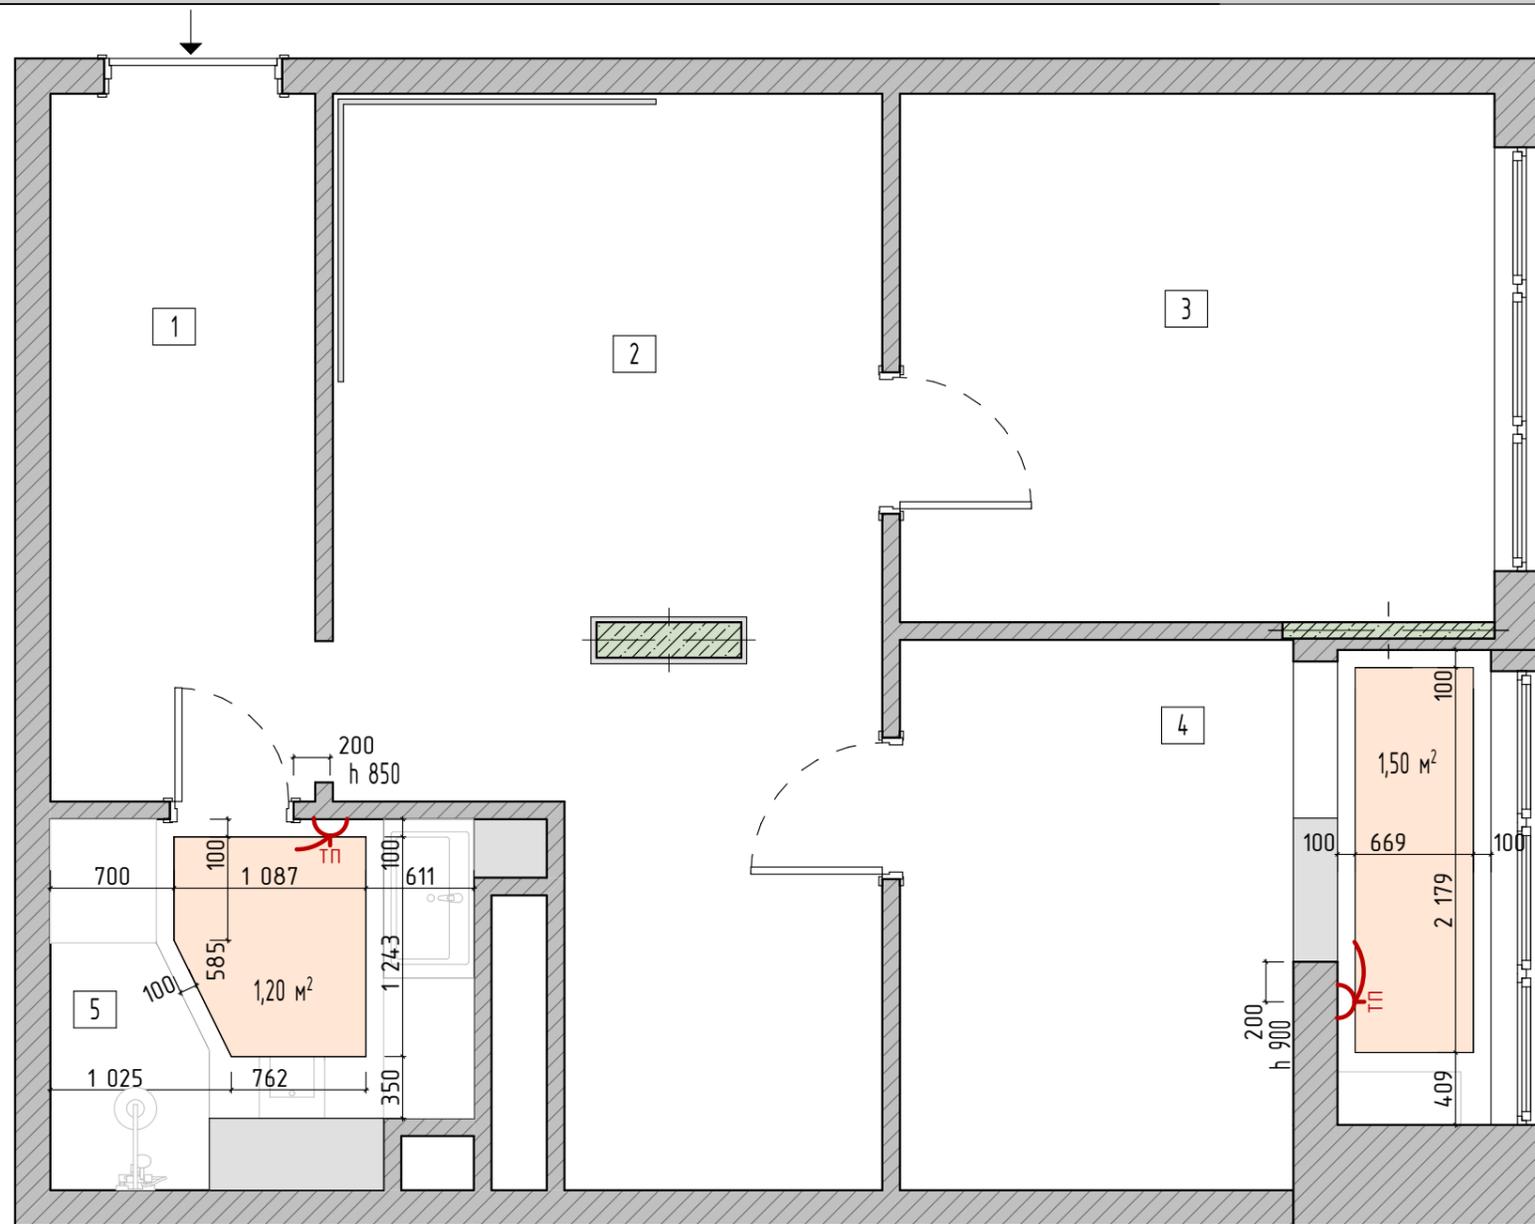

Экспликация помещений

| № | Помещение | Площадь, м ² |
|--------------------------------------|----------------|-------------------------|
| 1 | Прихожая | 6,01 |
| 2 | Гостиная/Кухня | 16,26 |
| 3 | Спальня | 10,07 |
| 4 | Комната | 9,51 |
| 5 | СУ | 4,96 |
| Общая площадь (до перепланировки) | | 47,57 |
| Общая площадь (после перепланировки) | | 46,81 |



- Теплый пол, - $S_{\text{общ}} = 2,70 \text{ м}^2$



- Терморегулятор теплого пола - 2 шт



- Привязка терморегулятора к зонам теплого пола

Указания:


- монтаж теплых полов выполнить перед финишной стяжкой бетонного пола
- в местах, где плитка/керамогранит, монтаж теплых полов выполнить перед укладкой плитки
- размеры уточнить на месте
- h терморегуляторов 900 мм от уровня чистого пола

План теплых полов

Дизайнер: Авдеева Д.Н.

М 1:40

Л 9

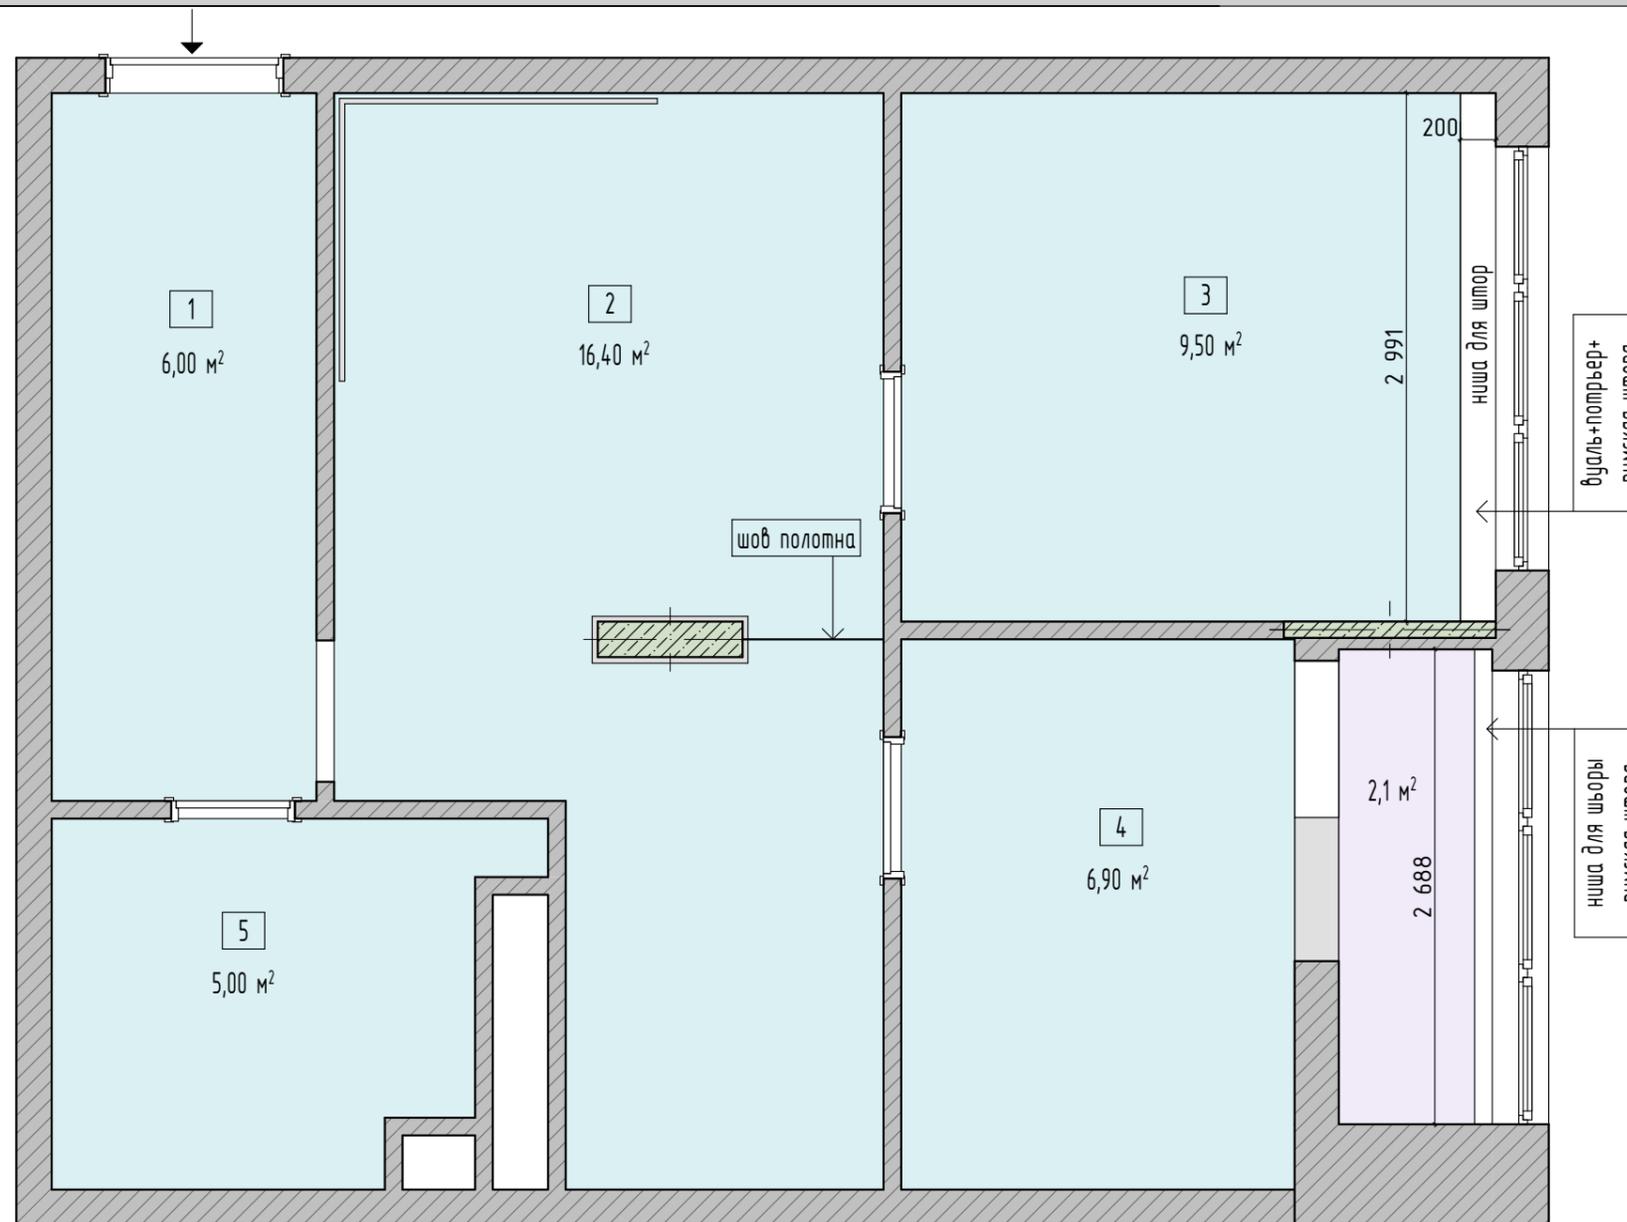

Экспликация помещений

| № | Помещение | Площадь, м ² |
|--------------------------------------|----------------|-------------------------|
| 1 | Прихожая | 6,01 |
| 2 | Гостиная/Кухня | 16,26 |
| 3 | Спальня | 10,07 |
| 4 | Комната | 9,51 |
| 5 | СУ | 4,96 |
| Общая площадь (до перепланировки) | | 47,57 |
| Общая площадь (после перепланировки) | | 46,81 |

- Потолок натяжной с теневым профилем, белый, матовый, h = 40мм - S_{общ} = 2,1 м²
- Потолок натяжной с теневым профилем, белый, матовый, h = 70мм - S_{общ} = 44 м²

Примечания:


- за отметку 0.000 принять уровень чистого потолка (существующего)
- высоту потолка уточнить по месту после выполнения черновых отделочных работ
- размеры являются ориентировочными и требуют уточнения по месту после выполнения черновых отделочных работ
- места стыка потолка с мебелью согласовывать с изготовителем мебели
- высоту уровней потолка отсчитывать от существующей ж/б плиты перекрытия
- количество материалов указано без учета запаса (стандартный запас 10%)
- в помещении 3 заложить 2х-рядовый карниз для штор

План потолков

Дизайнер: Авдеева Д.Н.

М 1:40

Л 10

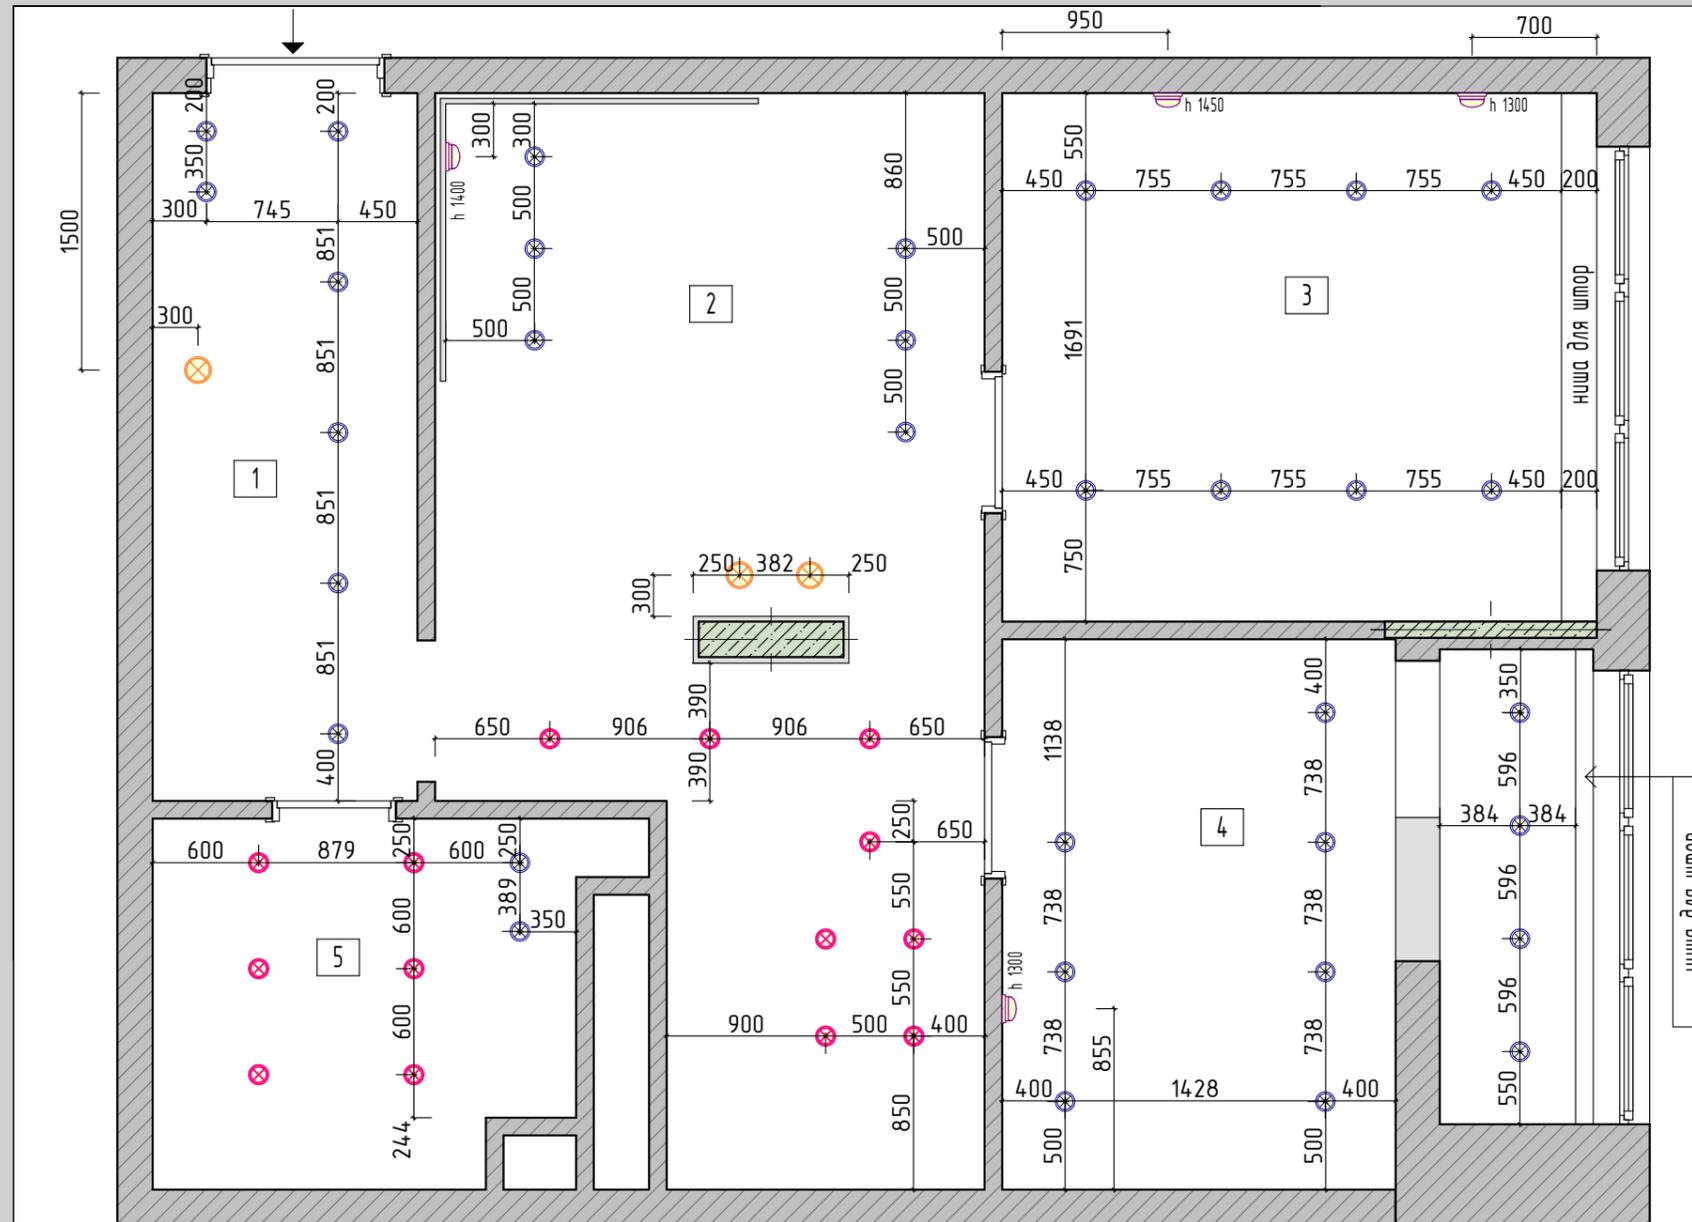

Экспликация помещений

| № | Помещение | Площадь, м ² |
|--------------------------------------|----------------|-------------------------|
| 1 | Прихожая | 6,01 |
| 2 | Гостиная/Кухня | 16,26 |
| 3 | Спальня | 10,07 |
| 4 | Комната | 9,51 |
| 5 | СУ | 4,96 |
| Общая площадь (до перепланировки) | | 47,57 |
| Общая площадь (после перепланировки) | | 46,81 |

-  - Светильник подветной - 3 шт
-  - Светильник накладной - 34 шт
-  - Светильник встраиваемый "точки" - 14 шт
-  - Светильник настенный - 4 шт

Примечание:


- внешний вид всех осветительных приборов см. на визуализации.
- данные размеры являются ориентировочными и уточняются по месту
- подсветку для подвесного кухонного шкафа выполнить в накладном алюминиевом профиле с экраном, точный размер уточнить по месту
- блоки питания светодиодного освещения установить над точечными светильниками или в шкафах
- данный лист смотреть совместно с планом расположения выключателей, а так же с планом потолка

План расположения светильников

Дизайнер: Авдеева Д.Н.

М 1:40

Л 11

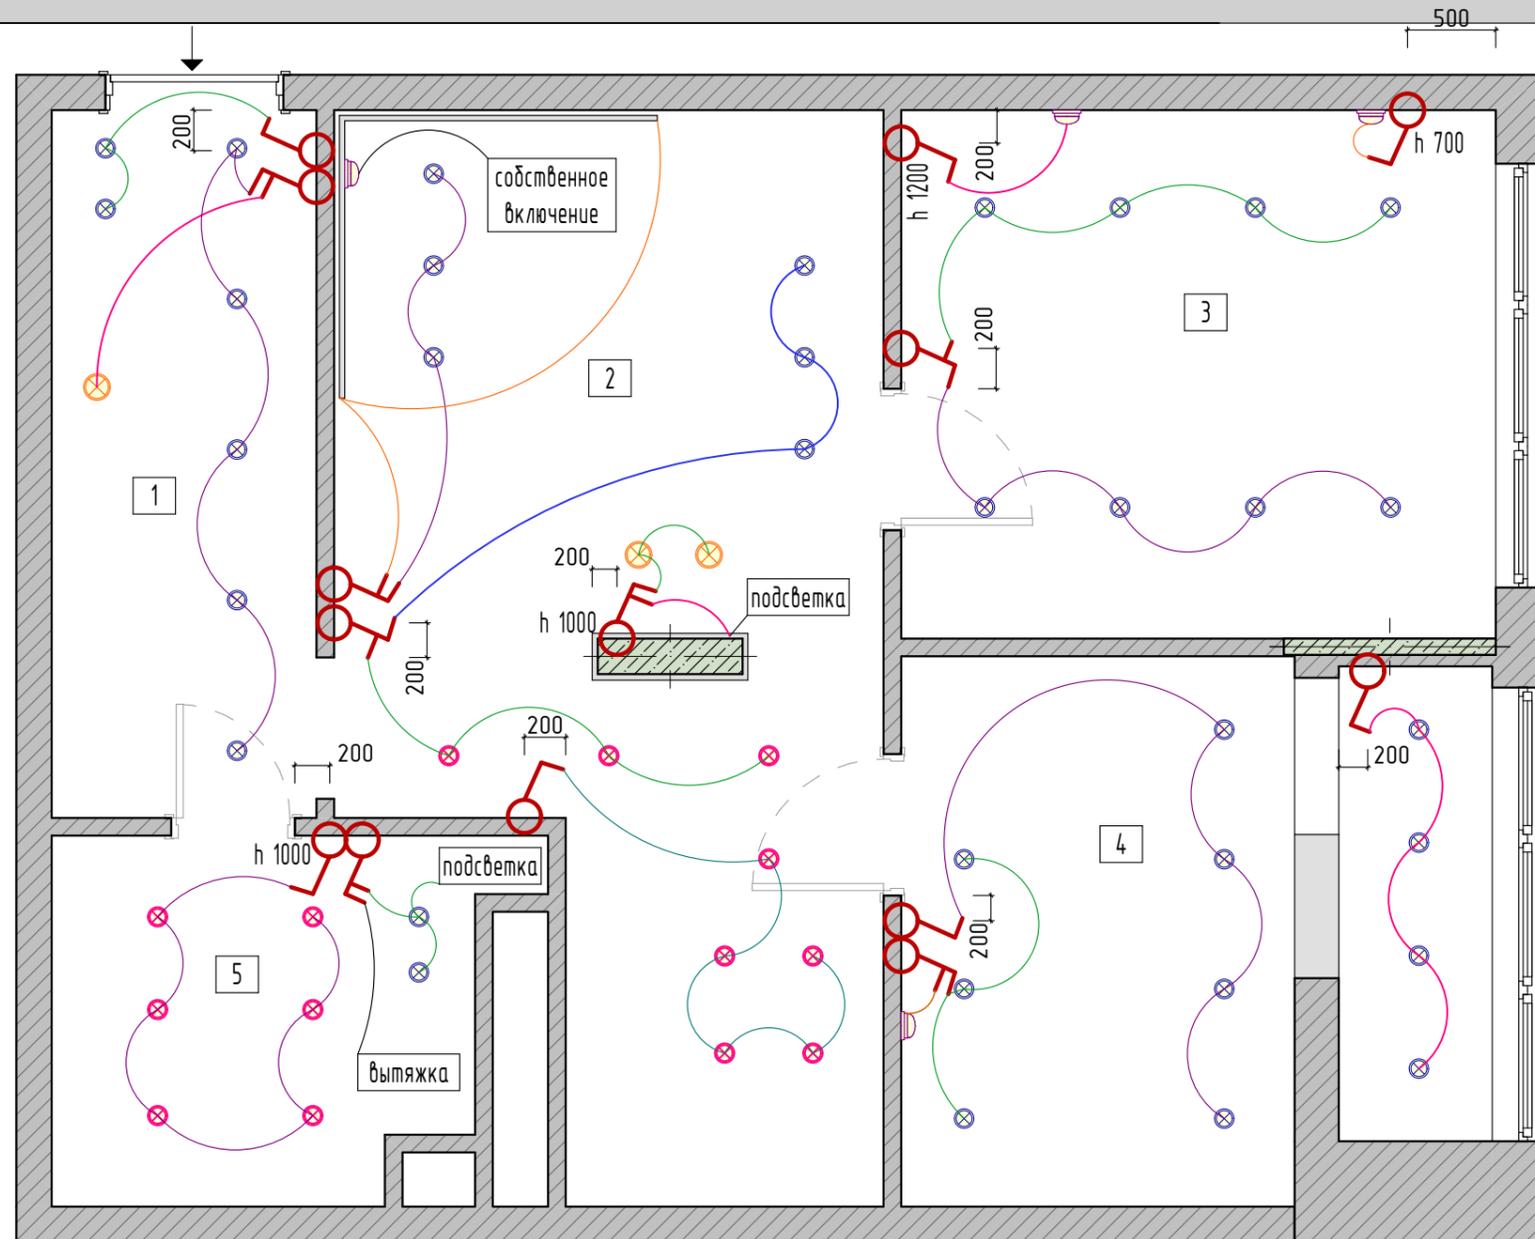

Экспликация помещений

| № | Помещение | Площадь, м ² |
|--------------------------------------|----------------|-------------------------|
| 1 | Прихожая | 6,01 |
| 2 | Гостиная/Кухня | 16,26 |
| 3 | Спальня | 10,07 |
| 4 | Комната | 9,51 |
| 5 | СУ | 4,96 |
| Общая площадь (до перепланировки) | | 47,57 |
| Общая площадь (после перепланировки) | | 46,81 |

-  - Выключатель 1но-клавишный - 7 шт
-  - Выключатель 2х-клавишный - 7 шт

*При расположении выключателей и розеток в зоне облицовочной плитки, предусмотреть установку подрозетников заподлицо с плиткой

Примечание:


- все выключатели находятся на высоте 900 мм от уровня чистого пола, за исключением тех, у которых указана высота
- подсветка кухонных шкафов, мебели и полок поставляется вместе мебельной фирмой производителем
- подсветка в тумбе в гостиной включается при открытии дверей, устанавливается мебельной фирмой производителем
- все размеры в чертеже обозначены в мм

План расположения выключателей

Дизайнер: Авдеева Д.Н.

М 1:40

Л 12

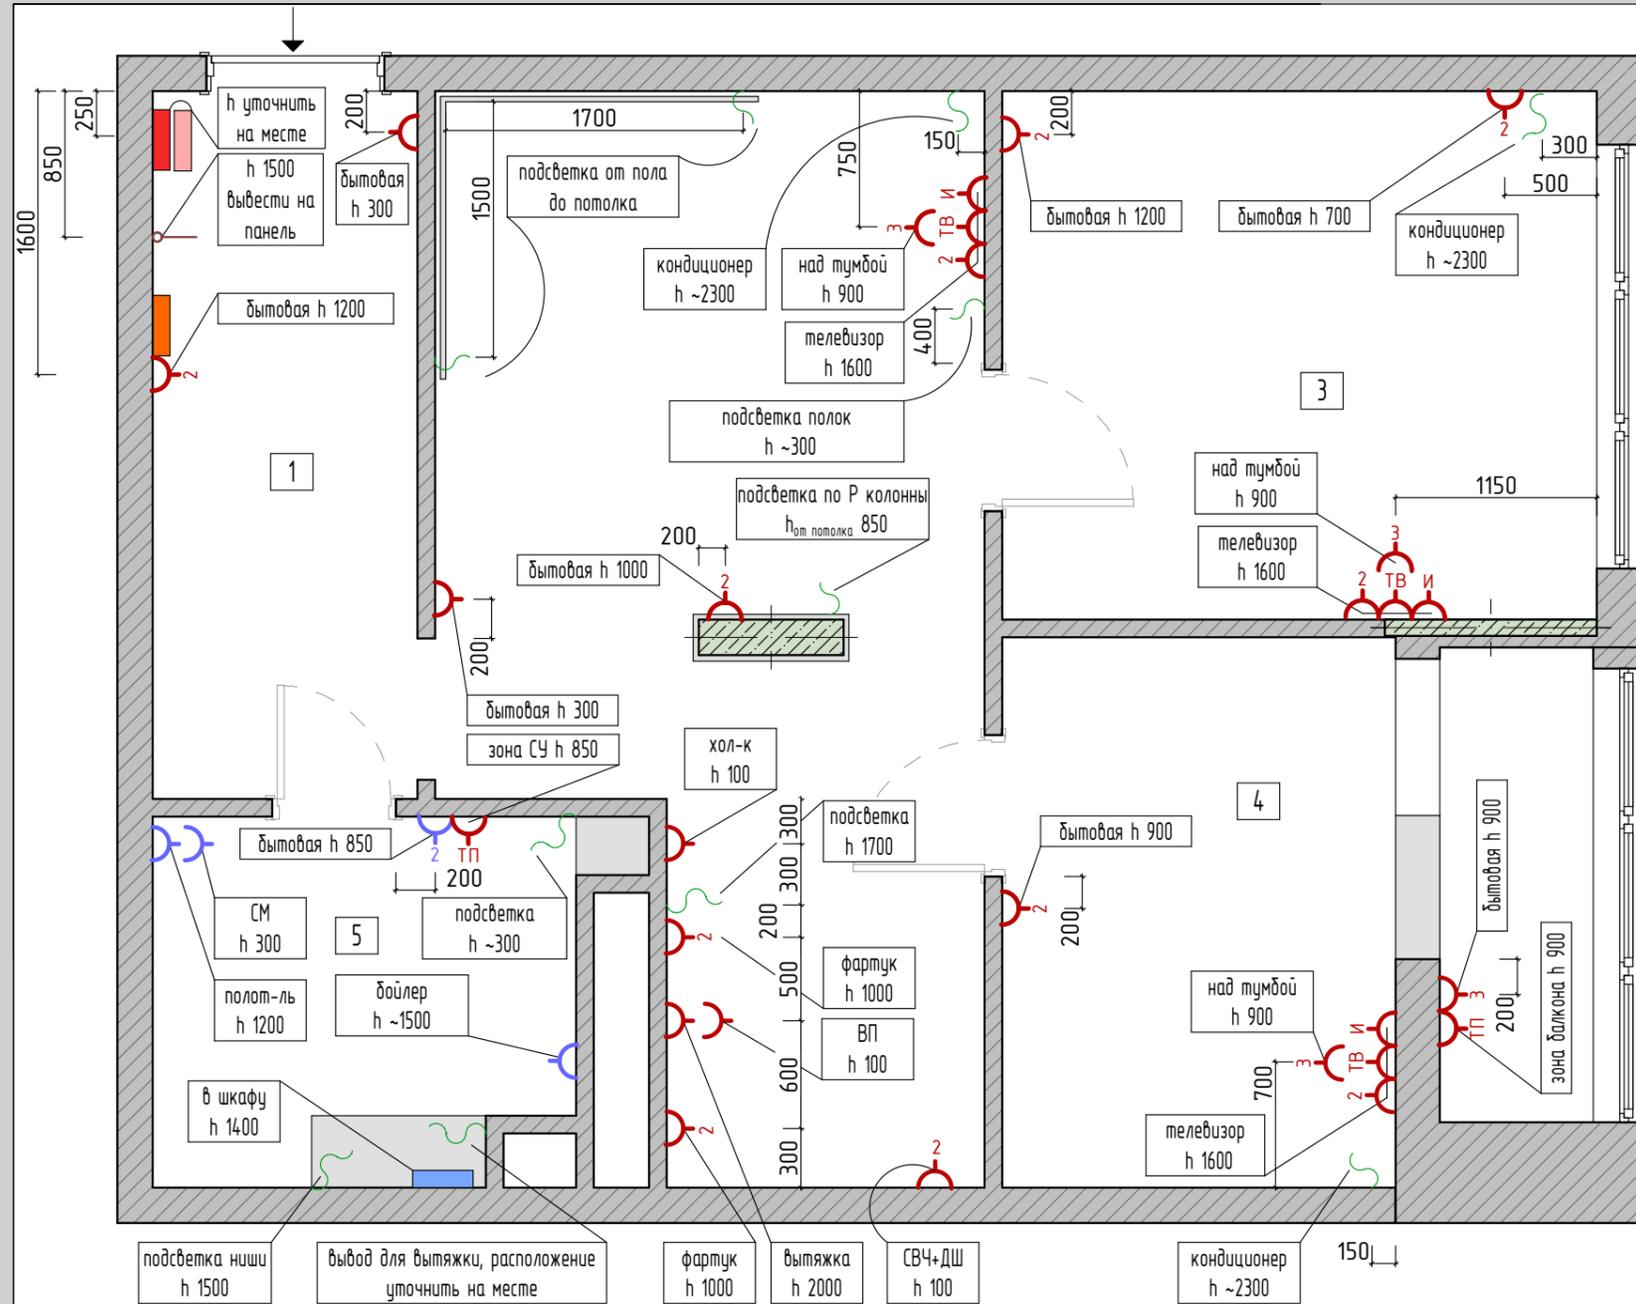

- Щит электрический - 1 шт
- Щит электрический (слаботочный)- 1 шт
- Интернет роутер - 1 шт
- Блок датчиков протечки - 1 шт

Экспликация помещений

| № | Помещение | Площадь, м ² |
|--------------------------------------|----------------|-------------------------|
| 1 | Прихожая | 6,01 |
| 2 | Гостиная/Кухня | 16,26 |
| 3 | Спальня | 10,07 |
| 4 | Комната | 9,51 |
| 5 | СУ | 4,96 |
| Общая площадь (до перепланировки) | | 47,57 |
| Общая площадь (после перепланировки) | | 46,81 |

- ⌋ - Розетка влагостойкая одинарная - 3 шт
- ⌋ - Розетка влагостойкая двойная - 1 шт
- ⌋ - Розетка одинарная - 5 шт
- ⌋ - Розетка двойная - 11 шт
- ⌋ - Розетка тройная - 4 шт
- ⌋ - Термрегулятор теплого пола - 2 шт
- ⌋ - ТВ-розетка - 3 шт
- ⌋ - Интернет-розетка - 3 шт
- ⌋ - Вывод слаботочной сети для домофона - 1 шт
- ~ - Электрический вывод 220В- 11 шт

План расположения розеток

Дизайнер: Авдеева Д.Н.

М 1:40

Л 13

Примечание:

- подводы выполнить скрыто
 - размеры и высотные отметки выводов в кухне согласовать с производителем мебели
- Рекомендации по прокладке кабелей:
- Маршруты кабелей и проводов прокладывают не по кратчайшему пути, а только строго по вертикальным или горизонтальным направлениям. При этом:
- горизонтальные трассы удаляют на 5~10 см от поверхности карнизов, балок и на 15~20 см от плинтуса и пола
 - вертикальные маршруты отходят от углов стен или откосов дверей и окон не ближе 10 см
 - если возникает вероятность соприкосновения проводов и кабелей с металлическими строительными конструкциями, то их следует избегать
 - при близком расположении трубопроводов горячего водоснабжения или отопления необходимо применять теплозащитную оболочку кабелей и проводов, использовать термозащитное покрытие
 - необходимо обеспечивать удаление электрических магистралей от газовых и других горючих веществ не менее чем на 40 см
 - когда возникает необходимость параллельной прокладки нескольких кабелей, то их монтируют не сплошным потоком, а на удалении от 3 мм
 - жилы у проводов заземления используют только целыми без дополнительных соединений. PE проводники прокладывают отдельной шиной от электроприбора до квартирного щитка, а подключение его к розеткам осуществляется ответвлением или через шину PE.
 - в местах вывода кабеля, оставить не менее 50 см кабеля свободного
 - для ТВ использовать телевизионный кабель
 - для Internet использовать интернет кабель UTP 4*2*0.51 или аналогичный
 - провод в распаечных коробках соединять методом пайки или лаг
 - после прокладки кабелей электриком, обязательно необходимо сделать исполнительные схемы прокладки, сделать фотофиксацию и передать заказчику

Примечание:


- все выводы и розетки, которые находятся на мебели уточняются и учитываются компанией производителем мебели
- выводы для кондиционера уточняются на месте в зависимости от выбранной модели
- выводы для настенных светильников отмечены на плане расположения светильников
- расположение и размер электрического щита определяет электрик на месте, щит расположить в шкафу
- розетка под роутер и расположение роутера уточнить на месте, расположить в шкафу
- наличие/отсутствие пожарной сигнализации определить на месте

Примечание по плану расположения розеток

Дизайнер: Авдеева Д.Н.

М 1:40

Л 14

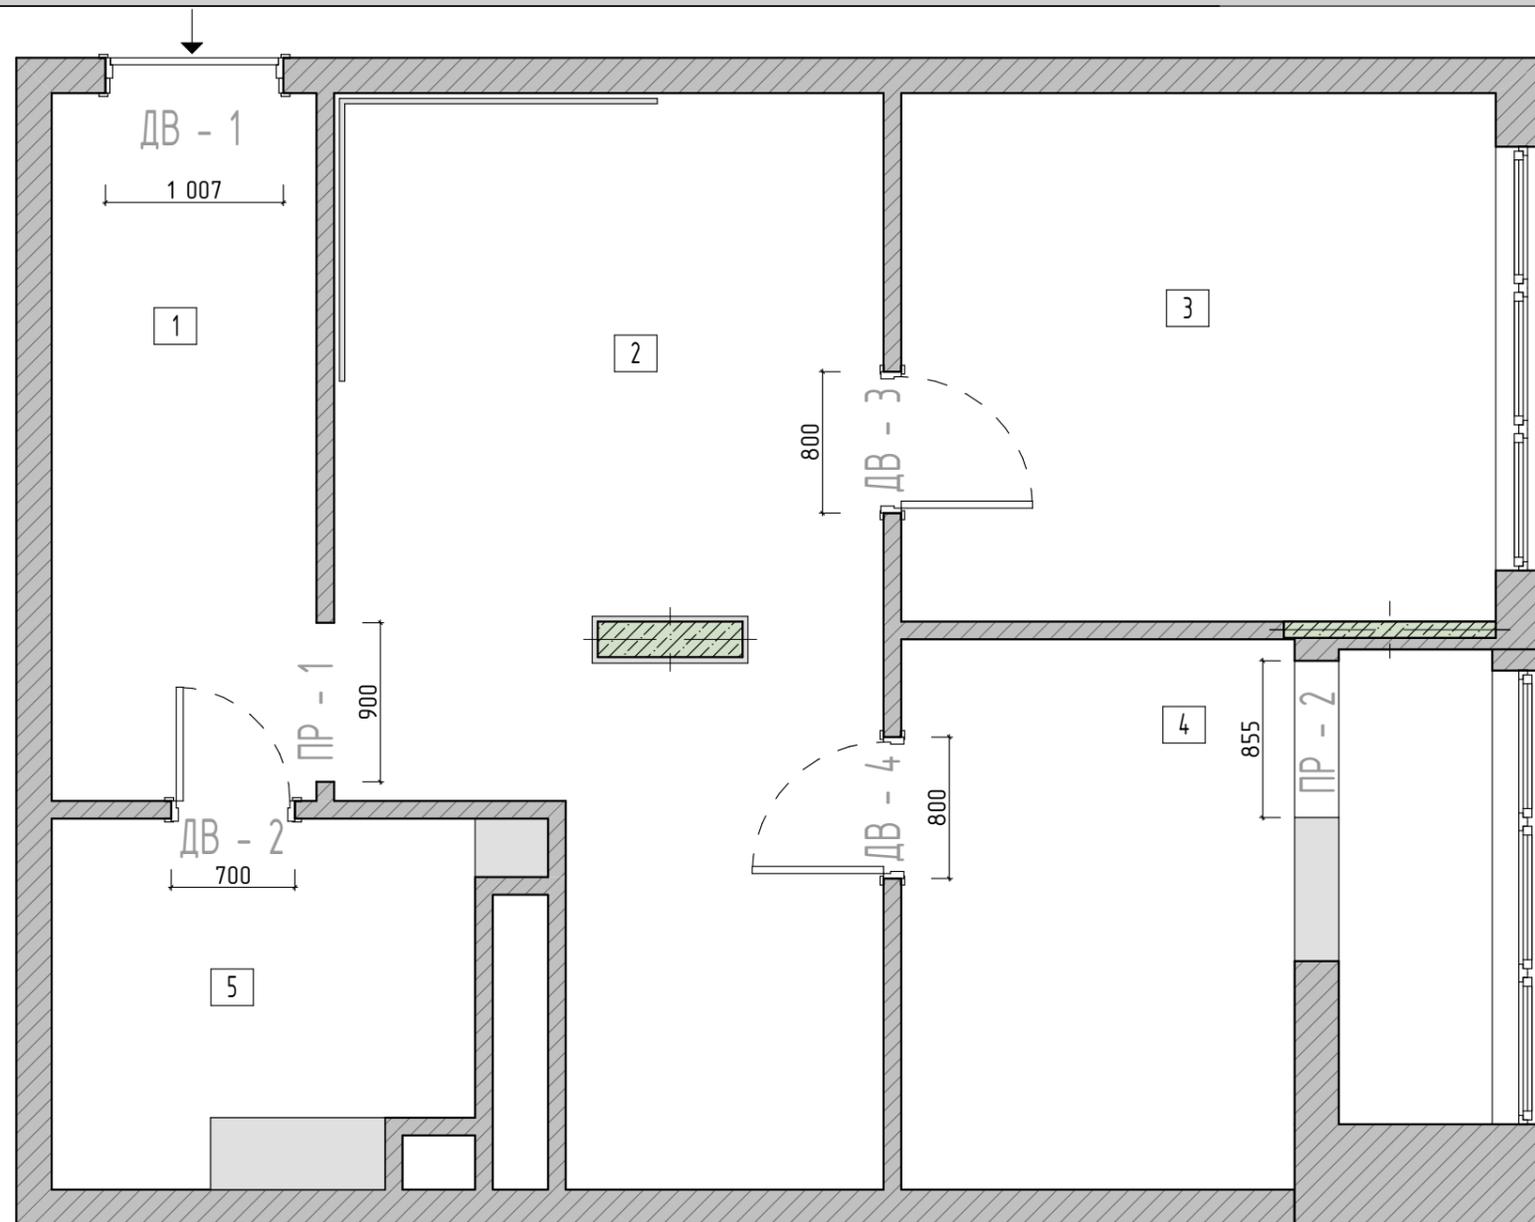

Экспликация помещений

| № | Помещение | Площадь, м ² |
|--------------------------------------|----------------|-------------------------|
| 1 | Прихожая | 6,01 |
| 2 | Гостиная/Кухня | 16,26 |
| 3 | Спальня | 10,07 |
| 4 | Комната | 9,51 |
| 5 | СУ | 4,96 |
| Общая площадь (до перепланировки) | | 47,57 |
| Общая площадь (после перепланировки) | | 46,81 |

- ДВ - 1 - Дверь входная глухая распашная (1007), h 2072
- ДВ - 2 - Дверь межкомнатная, распашная, с замком (700), h 2000
- ДВ - 3 - Дверь межкомнатная, распашная (800), h 2000
- ДВ - 4 - Дверь межкомнатная, распашная (800), h 2000
- ПР - 1 - Проем (900), h 2000
- ПР - 2 - Проем (855), h 2249

Примечания:


- размеры уточняются на месте замерщиками компании производителя дверей
- размеры дверных проемов и толщину перегородок уточнить после черновых работ
- точное количество комплектующих дверей определяется замерщиком компании производителя дверей
- монтаж и установка дверей производится монтажниками от компании производителя дверей
- проем ПР-1 оформить дверной коробкой
- проем ПР-2 выровнять, окрасить, декорировать МДФ согласно визуализации
- оконные откосы выровнять и выкрасить в цвет стен
- подоконники заменить на МДФ в цвет мебели "под дерево"

План расположения, открывания дверей, оформление окон

Дизайнер: Авдеева Д.Н.

М 1:40

Л 15

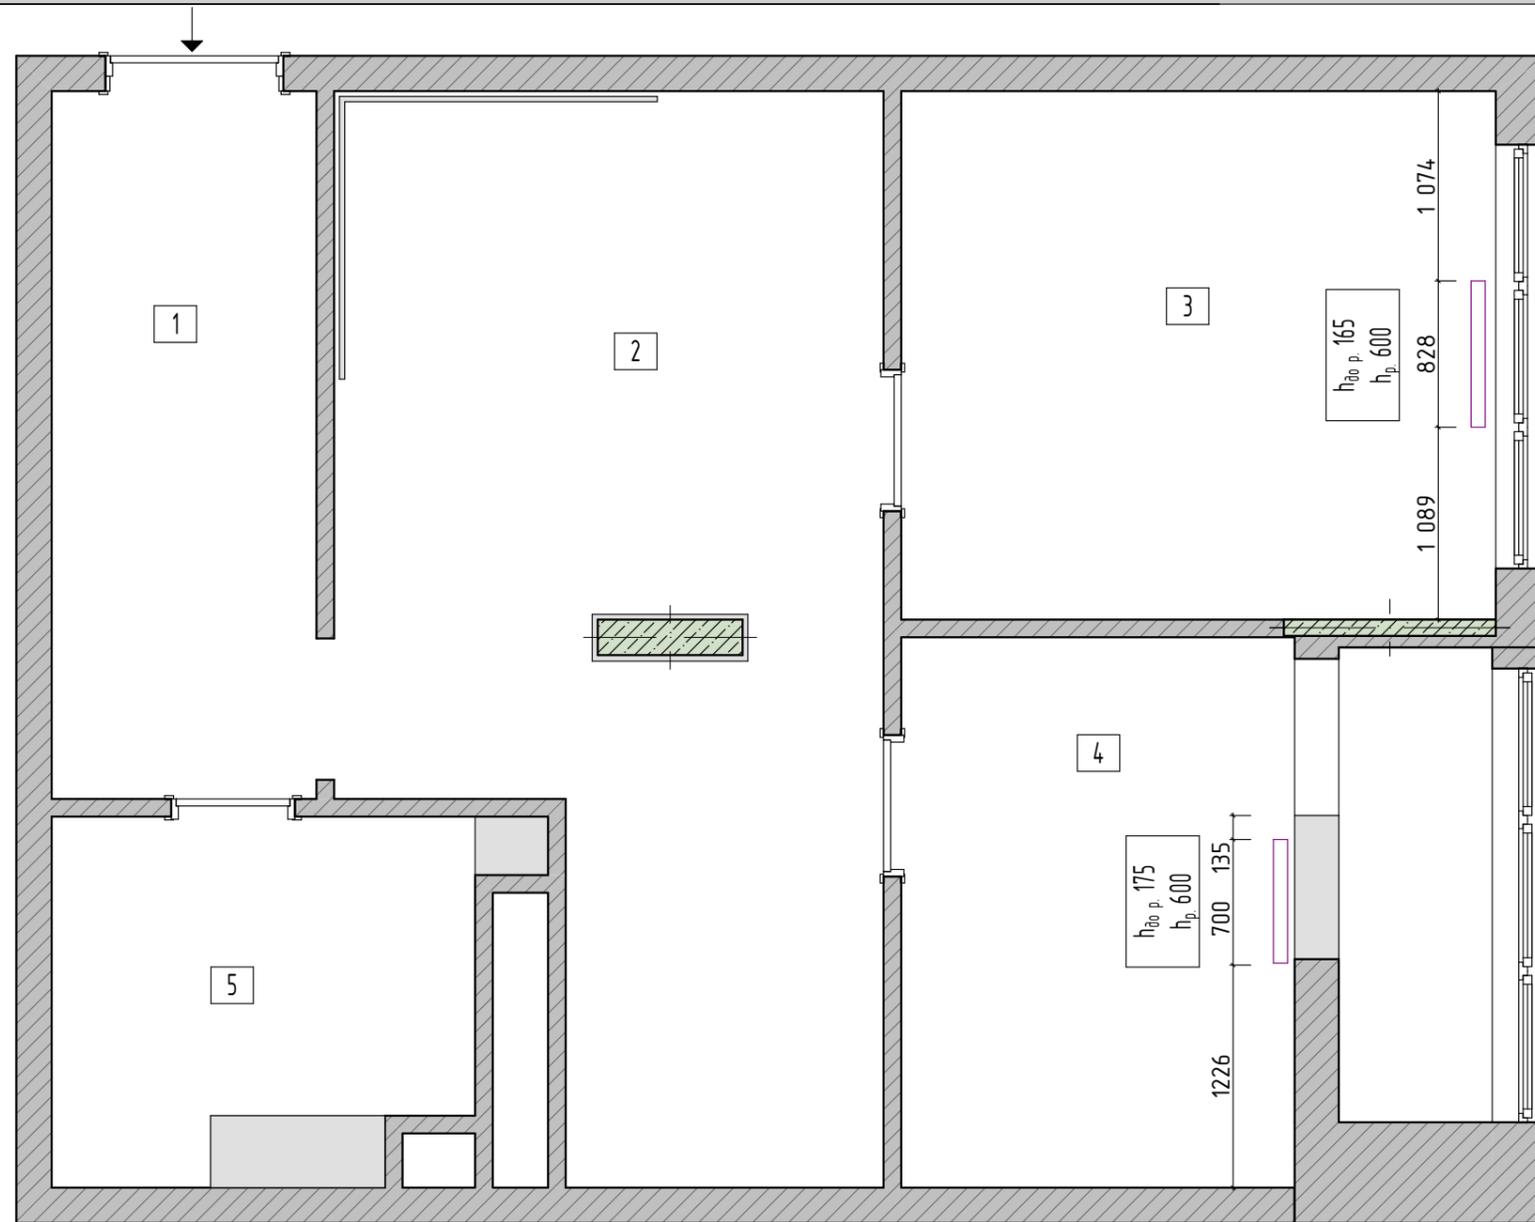


Экспликация помещений

| № | Помещение | Площадь, м ² |
|--------------------------------------|----------------|-------------------------|
| 1 | Прихожая | 6,01 |
| 2 | Гостиная/Кухня | 16,26 |
| 3 | Спальня | 10,07 |
| 4 | Комната | 9,51 |
| 5 | СУ | 4,96 |
| Общая площадь (до перепланировки) | | 47,57 |
| Общая площадь (после перепланировки) | | 46,81 |

 - Радиатор существующий - 2 шт

Примечания:

- все радиаторы расположены под окнами

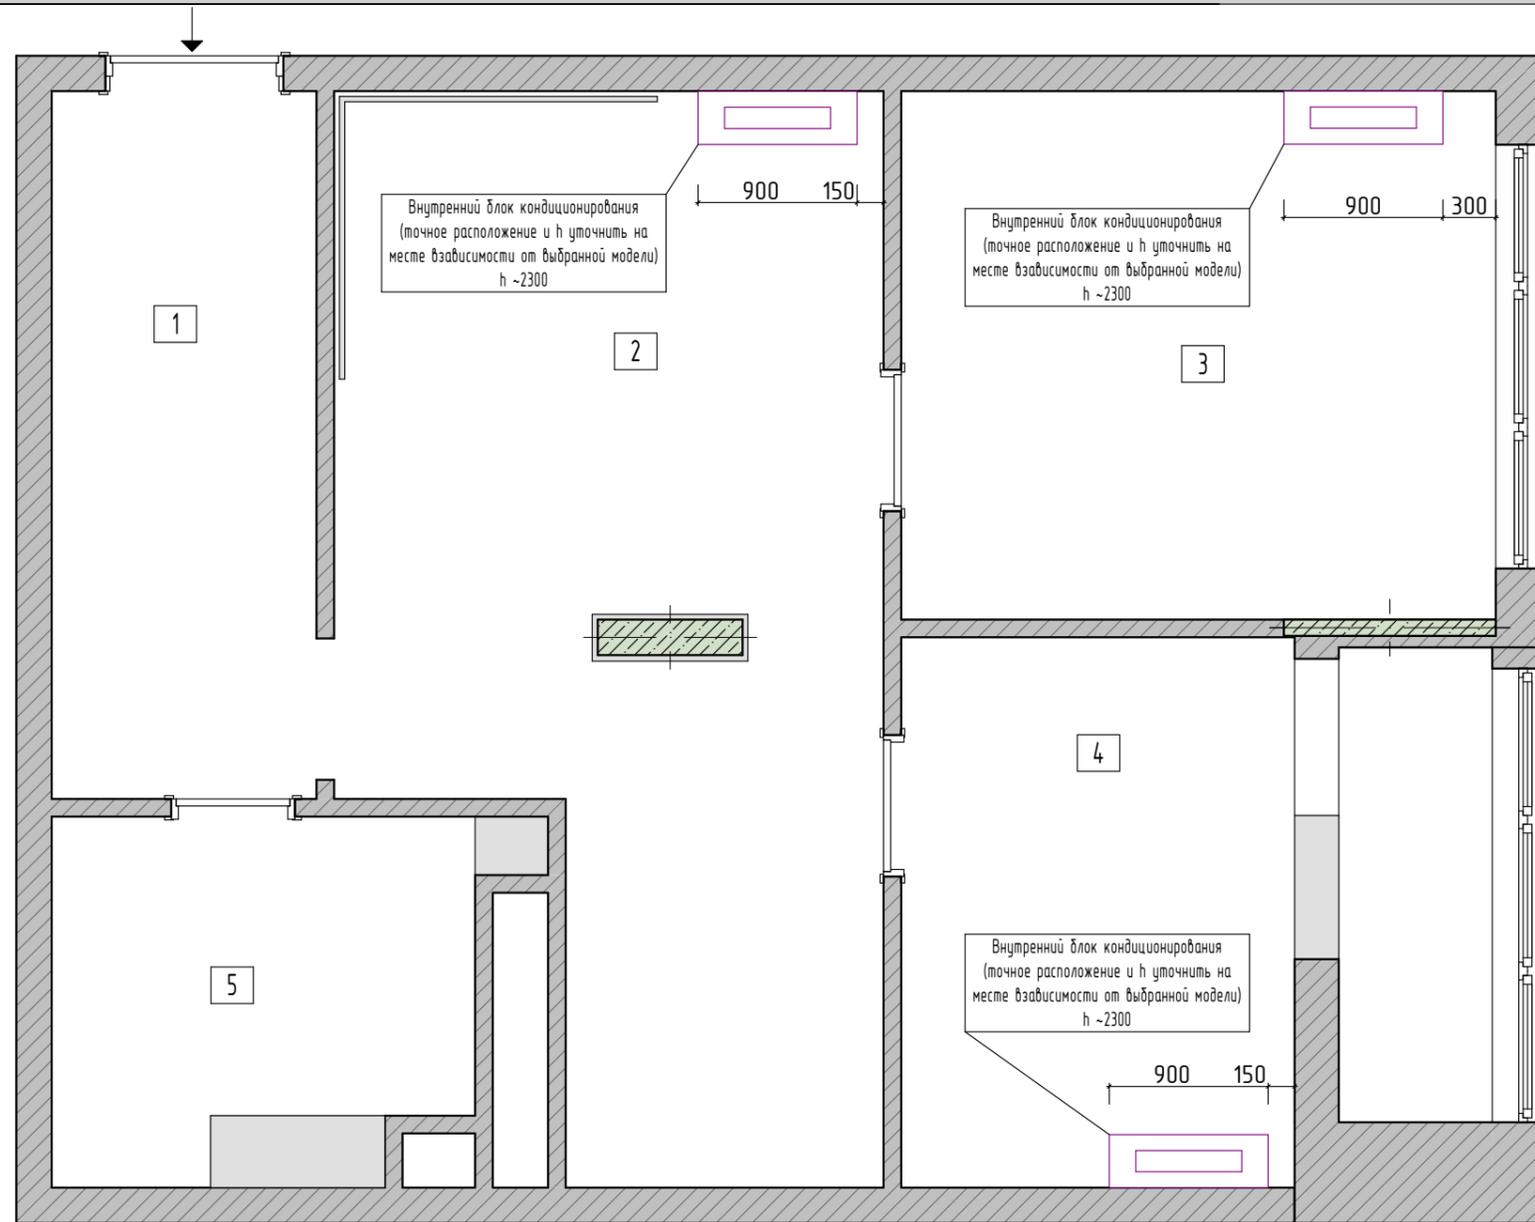

Экспликация помещений

| № | Помещение | Площадь, м ² |
|--------------------------------------|----------------|-------------------------|
| 1 | Прихожая | 6,01 |
| 2 | Гостиная/Кухня | 16,26 |
| 3 | Спальня | 10,07 |
| 4 | Комната | 9,51 |
| 5 | СУ | 4,96 |
| Общая площадь (до перепланировки) | | 47,57 |
| Общая площадь (после перепланировки) | | 46,81 |

 - Внутренний блок кондиционирования - 3 шт

Примечания:


- модель кондионера выбирает заказчик
- точное расположение определяется на месте в зависимости от выбранной модели
- вывод 220V отмечен на плане электрики
- выводы на внешние блоки кондиционирования обговариваются на месте

План кондиционирования

Дизайнер: Авдеева Д.Н.

М 1:40

Л 17

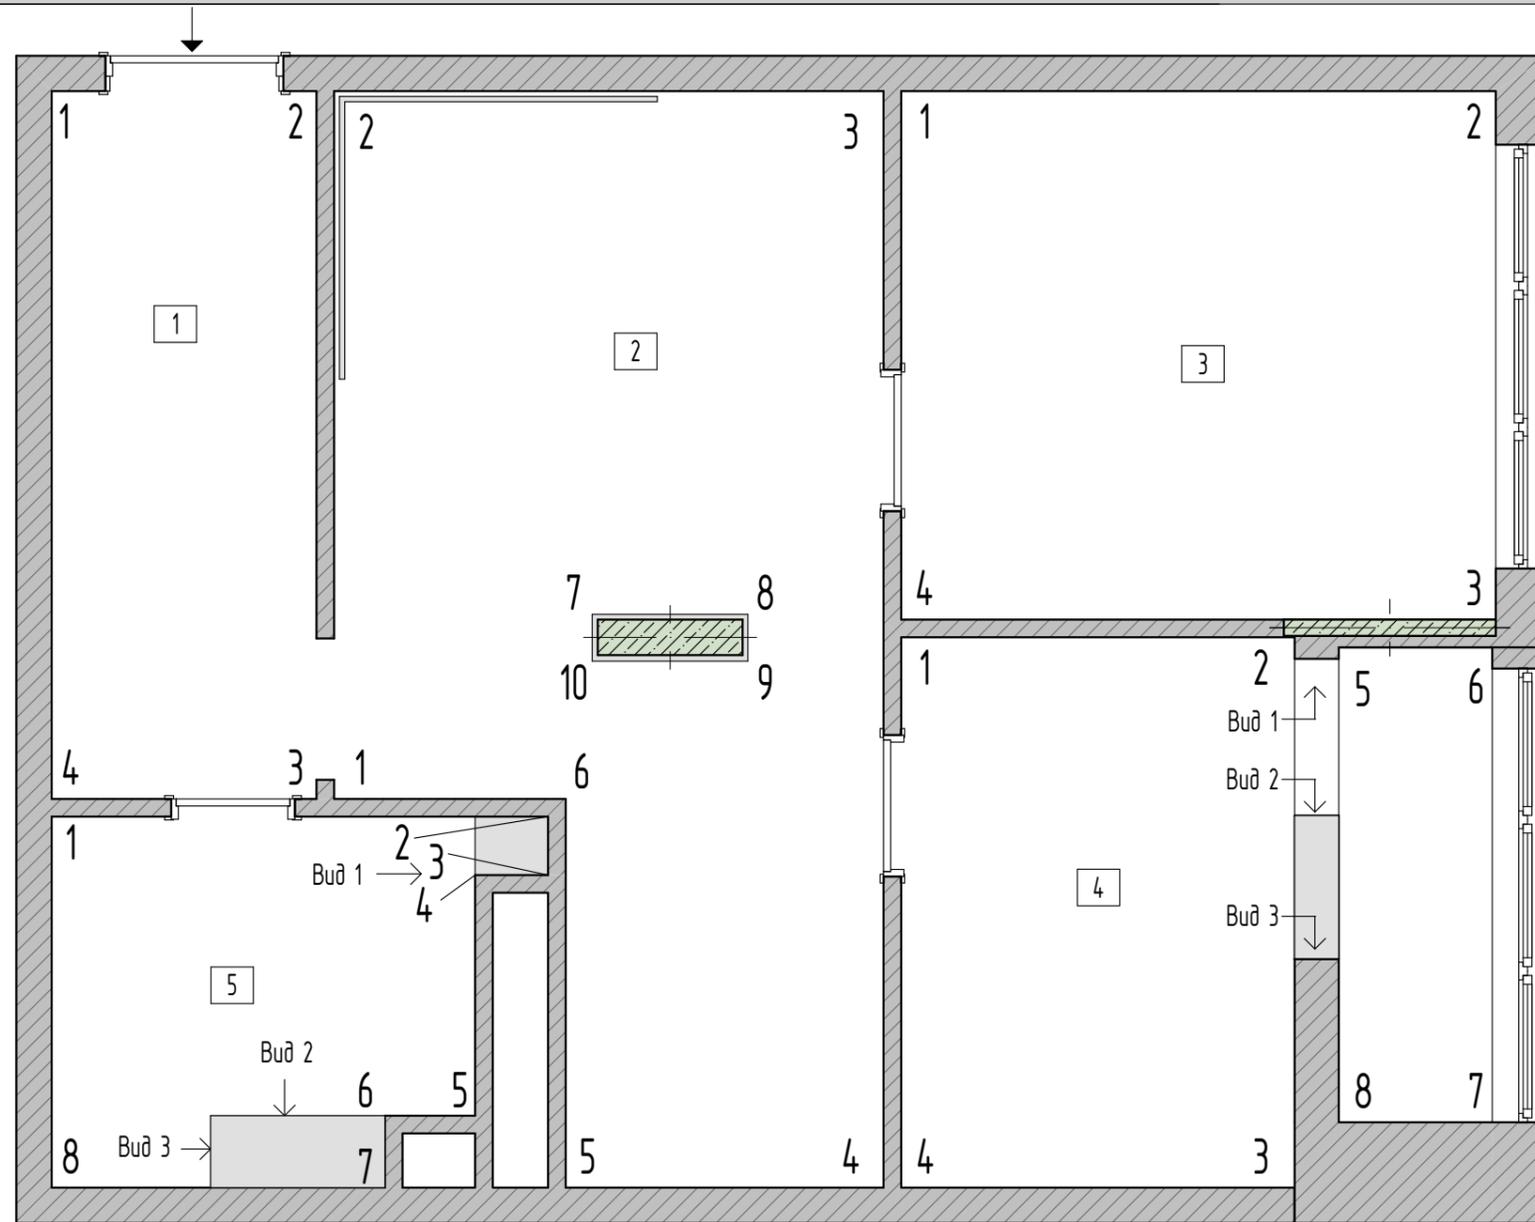

Экспликация помещений


| № | Помещение | Площадь, м ² |
|--------------------------------------|----------------|-------------------------|
| 1 | Прихожая | 6,01 |
| 2 | Гостиная/Кухня | 16,26 |
| 3 | Спальня | 10,07 |
| 4 | Комната | 9,51 |
| 5 | СУ | 4,96 |
| Общая площадь (до перепланировки) | | 47,57 |
| Общая площадь (после перепланировки) | | 46,81 |

План разверток стен

Дизайнер: Авдеева Д.Н.

Л 18

Прихожая

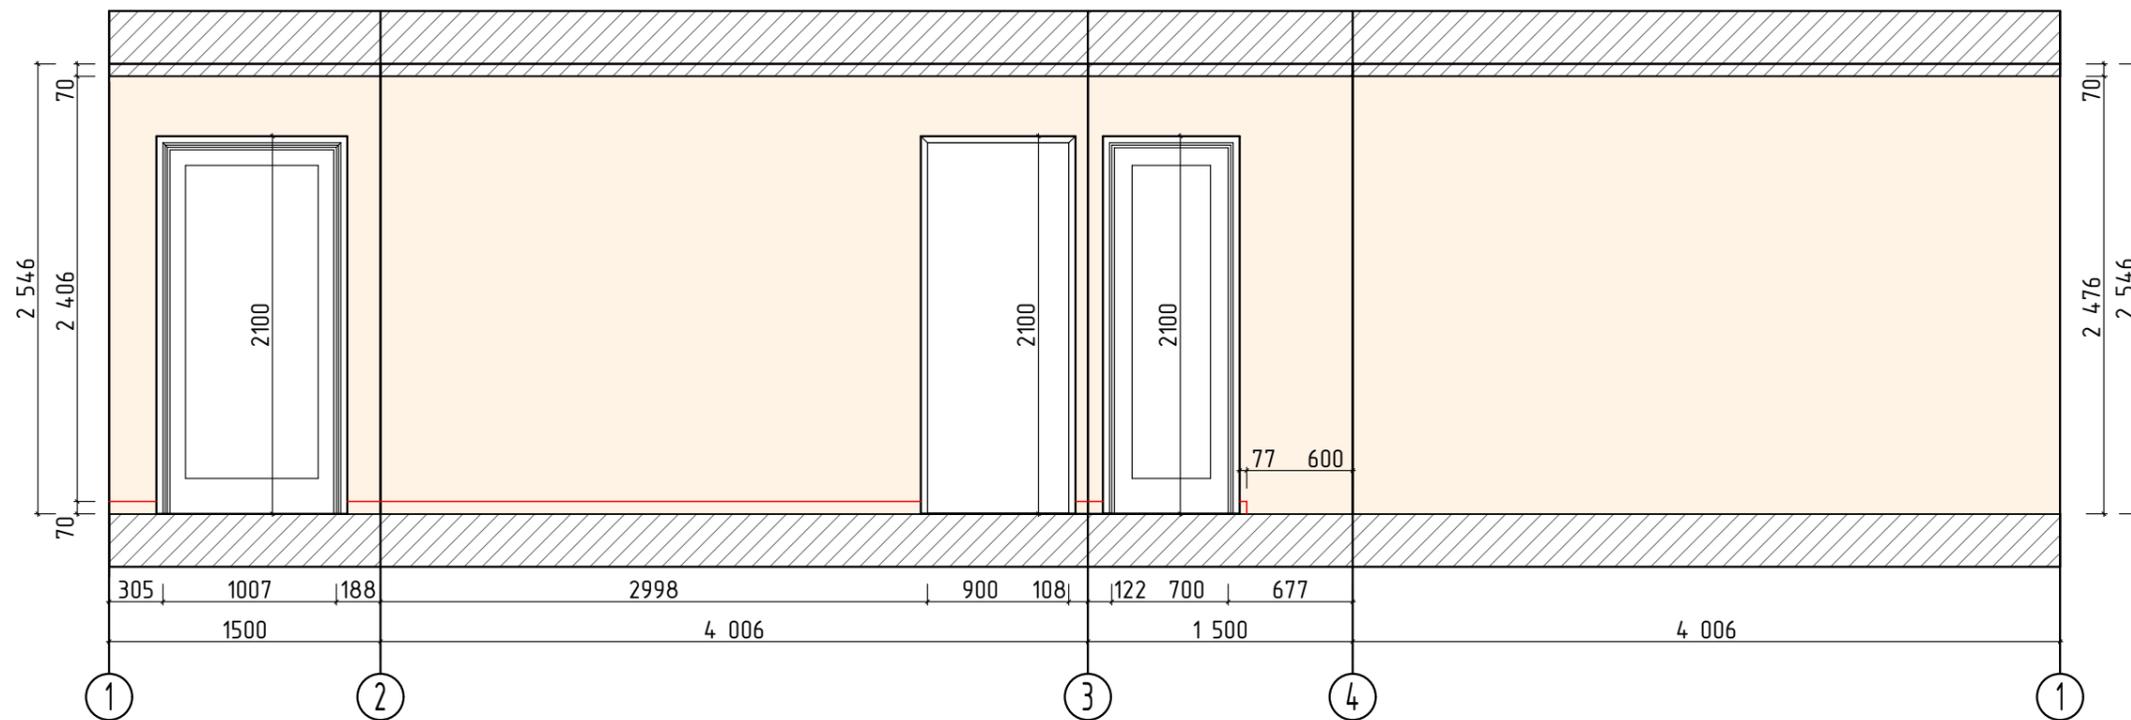

- Обои Milassa Фактурный флизелин под покраску STR6001-10м + Краска Tikkurila F487 Перо - S = 21,5 м²



- Плинтус напольный SX165 CONTOUR (2000x69x11) - 4 м.п.

Примечание:

- количество материала указано без учета запаса (минимальный запас 10%)
- все размеры обязательно необходимо уточнить после черновых работ
- перед заказом отделочных материалов необходимо брать пробные выкрасы и образцы, и только после этого покупать основное количество отделочного материала!
- все материалы уточняются вживую
- количество краски указано с учетом покрытия в 1 слой




Развертки по стенам с указанием отделочных материалов. Прихожая

Дизайнер: Авдеева Д.Н.

М 1:40

Л 19

Гостиная/Кухня

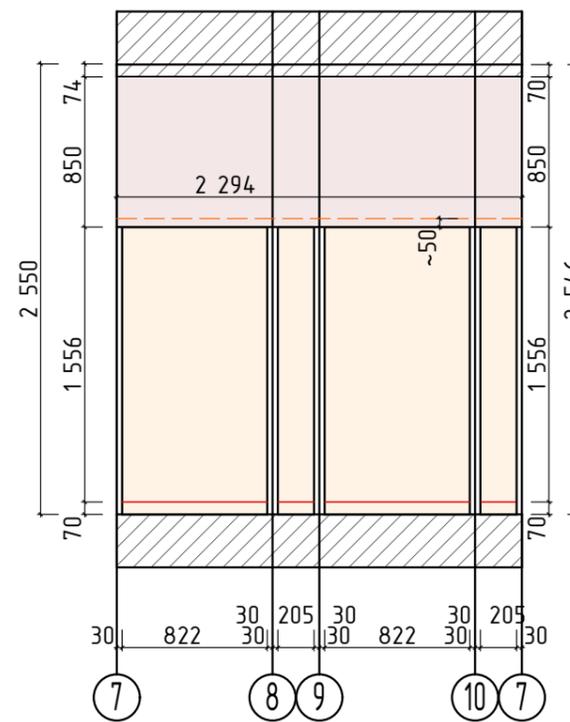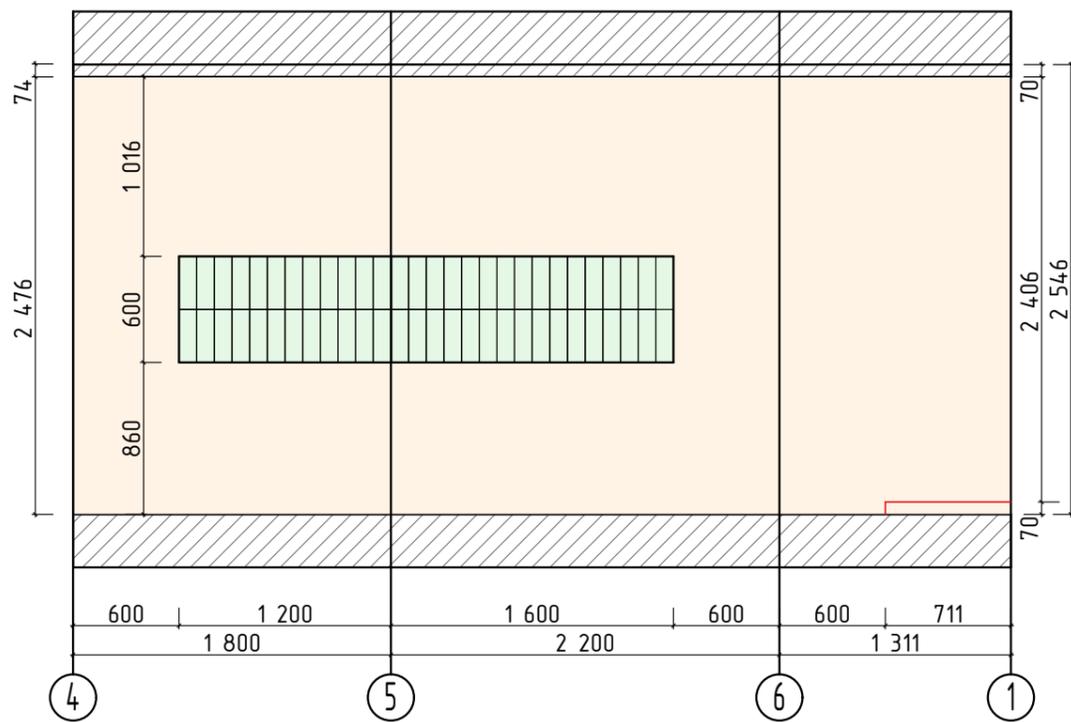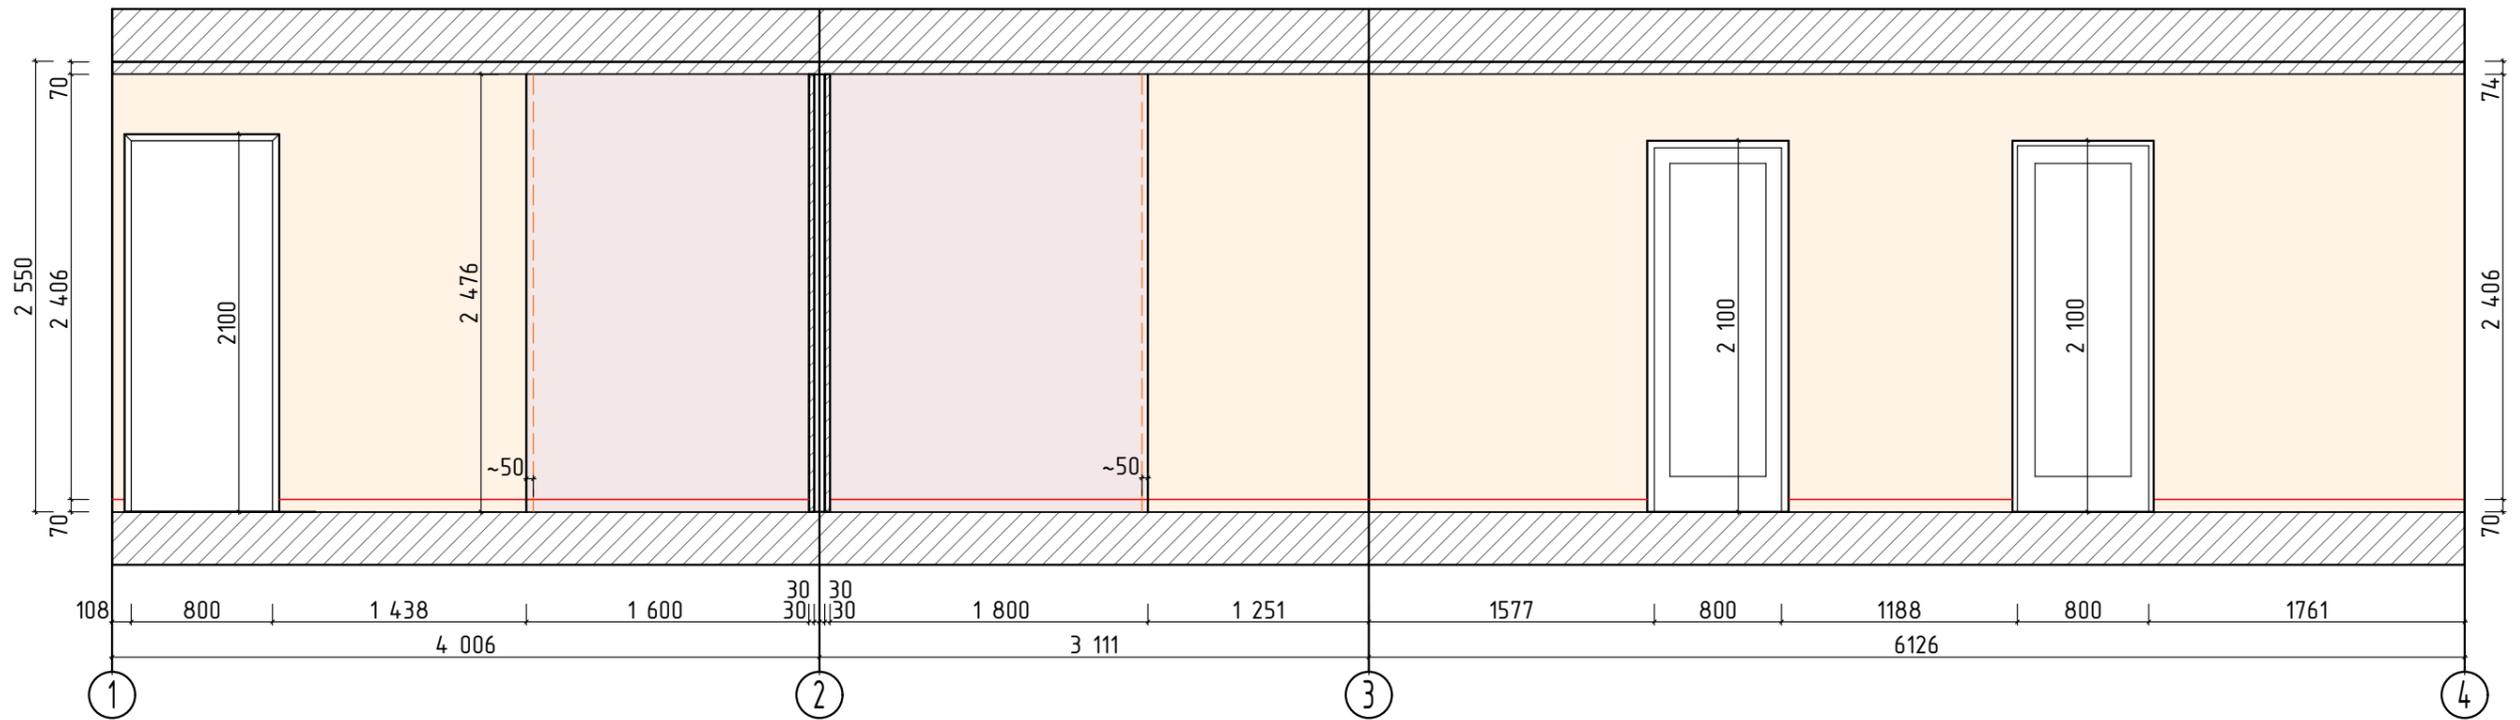

Развертки по стенам с указанием отделочных материалов. Гостиная/Кухня

Дизайнер: Авдеева Д.Н.

М 1:40


Л 20

-  - Обои Milassa Фактурный флизелин под покраску STR6001-10m + Краска Tikkurila F487 Перо - S = 34,5 м²
-  - Краска Tikkurila F487 Перо - S = 10,5 м²
-  - Плитка The Wall plane белый 10x30 - S = 1,7 м²
-  - Плинтус напольный SX165 CONTOUR (2000x69x11) - 14 м.п.
-  - RGB лента - 7,5 м.п.

Примечание:

- количество материала указано без учета запаса (минимальный запас 10%)
- все размеры обязательно необходимо уточнить после черновых работ
- **перед заказом отделочных материалов необходимо брать пробные выкрасы и образцы, и только после этого покупать основное количество отделочного материала!**
- все материалы уточняются вживую
- количество краски указано с учетом покрытия в 1 слой
- в месте перехода на фальш стену плинтус обрывается
- краска за фальш-стеной не учтена

Спальня

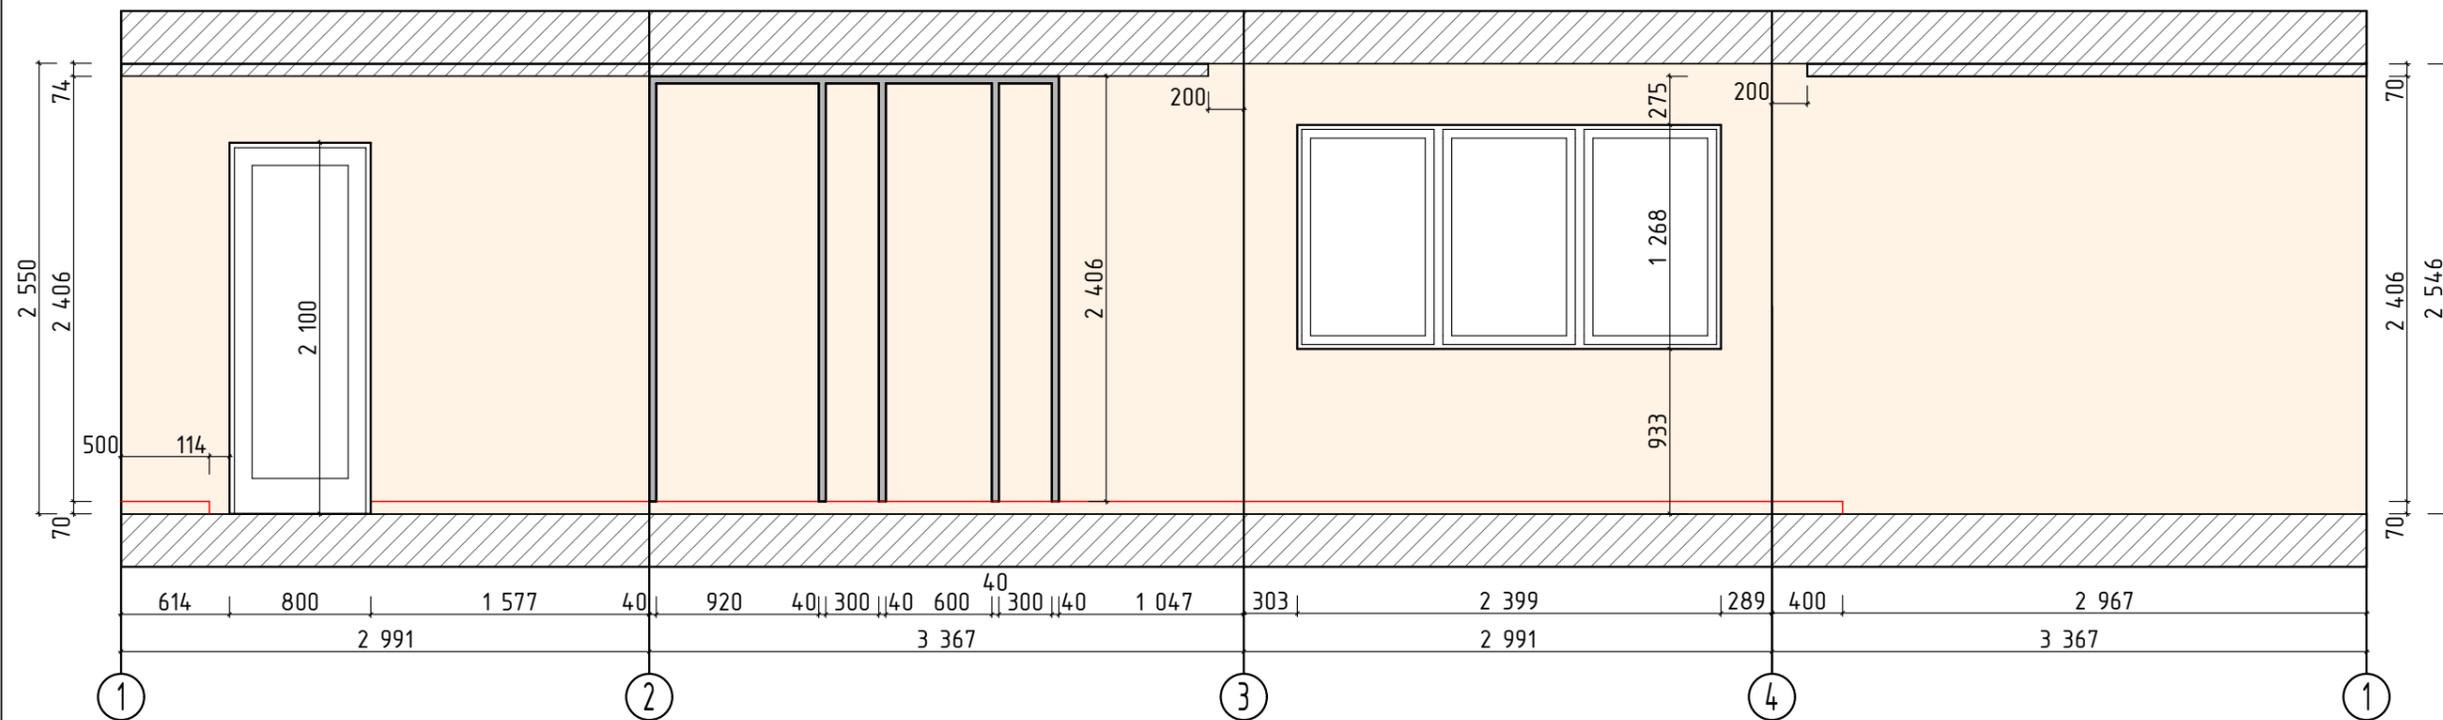

- Обои Milassa Фактурный флизелин под покраску STR6001-10м + Краска Tikkurila F312 - S = 27 м²



- Профиль металлический (400x200) или ПЛИНТУС SX162 SQUARE (2002x40x10) - 14,5 м.п.



- Плинтус напольный SX165 CONTOUR (2000x69x11) - 9 м.п.

Примечание:


- количество материала указано без учета запаса (минимальный запас 10%)
- все размеры обязательно необходимо уточнить после черновых работ
- перед заказом отделочных материалов необходимо брать пробные выкрасы и образцы, и только после этого покупать основное количество отделочного материала!
- все материалы уточняются вживую
- количество краски указано с учетом покрытия в 1 слой


Развертки по стенам с указанием отделочных материалов. Спальня

Дизайнер: Авдеева Д.Н.

М 1:40

Л 22

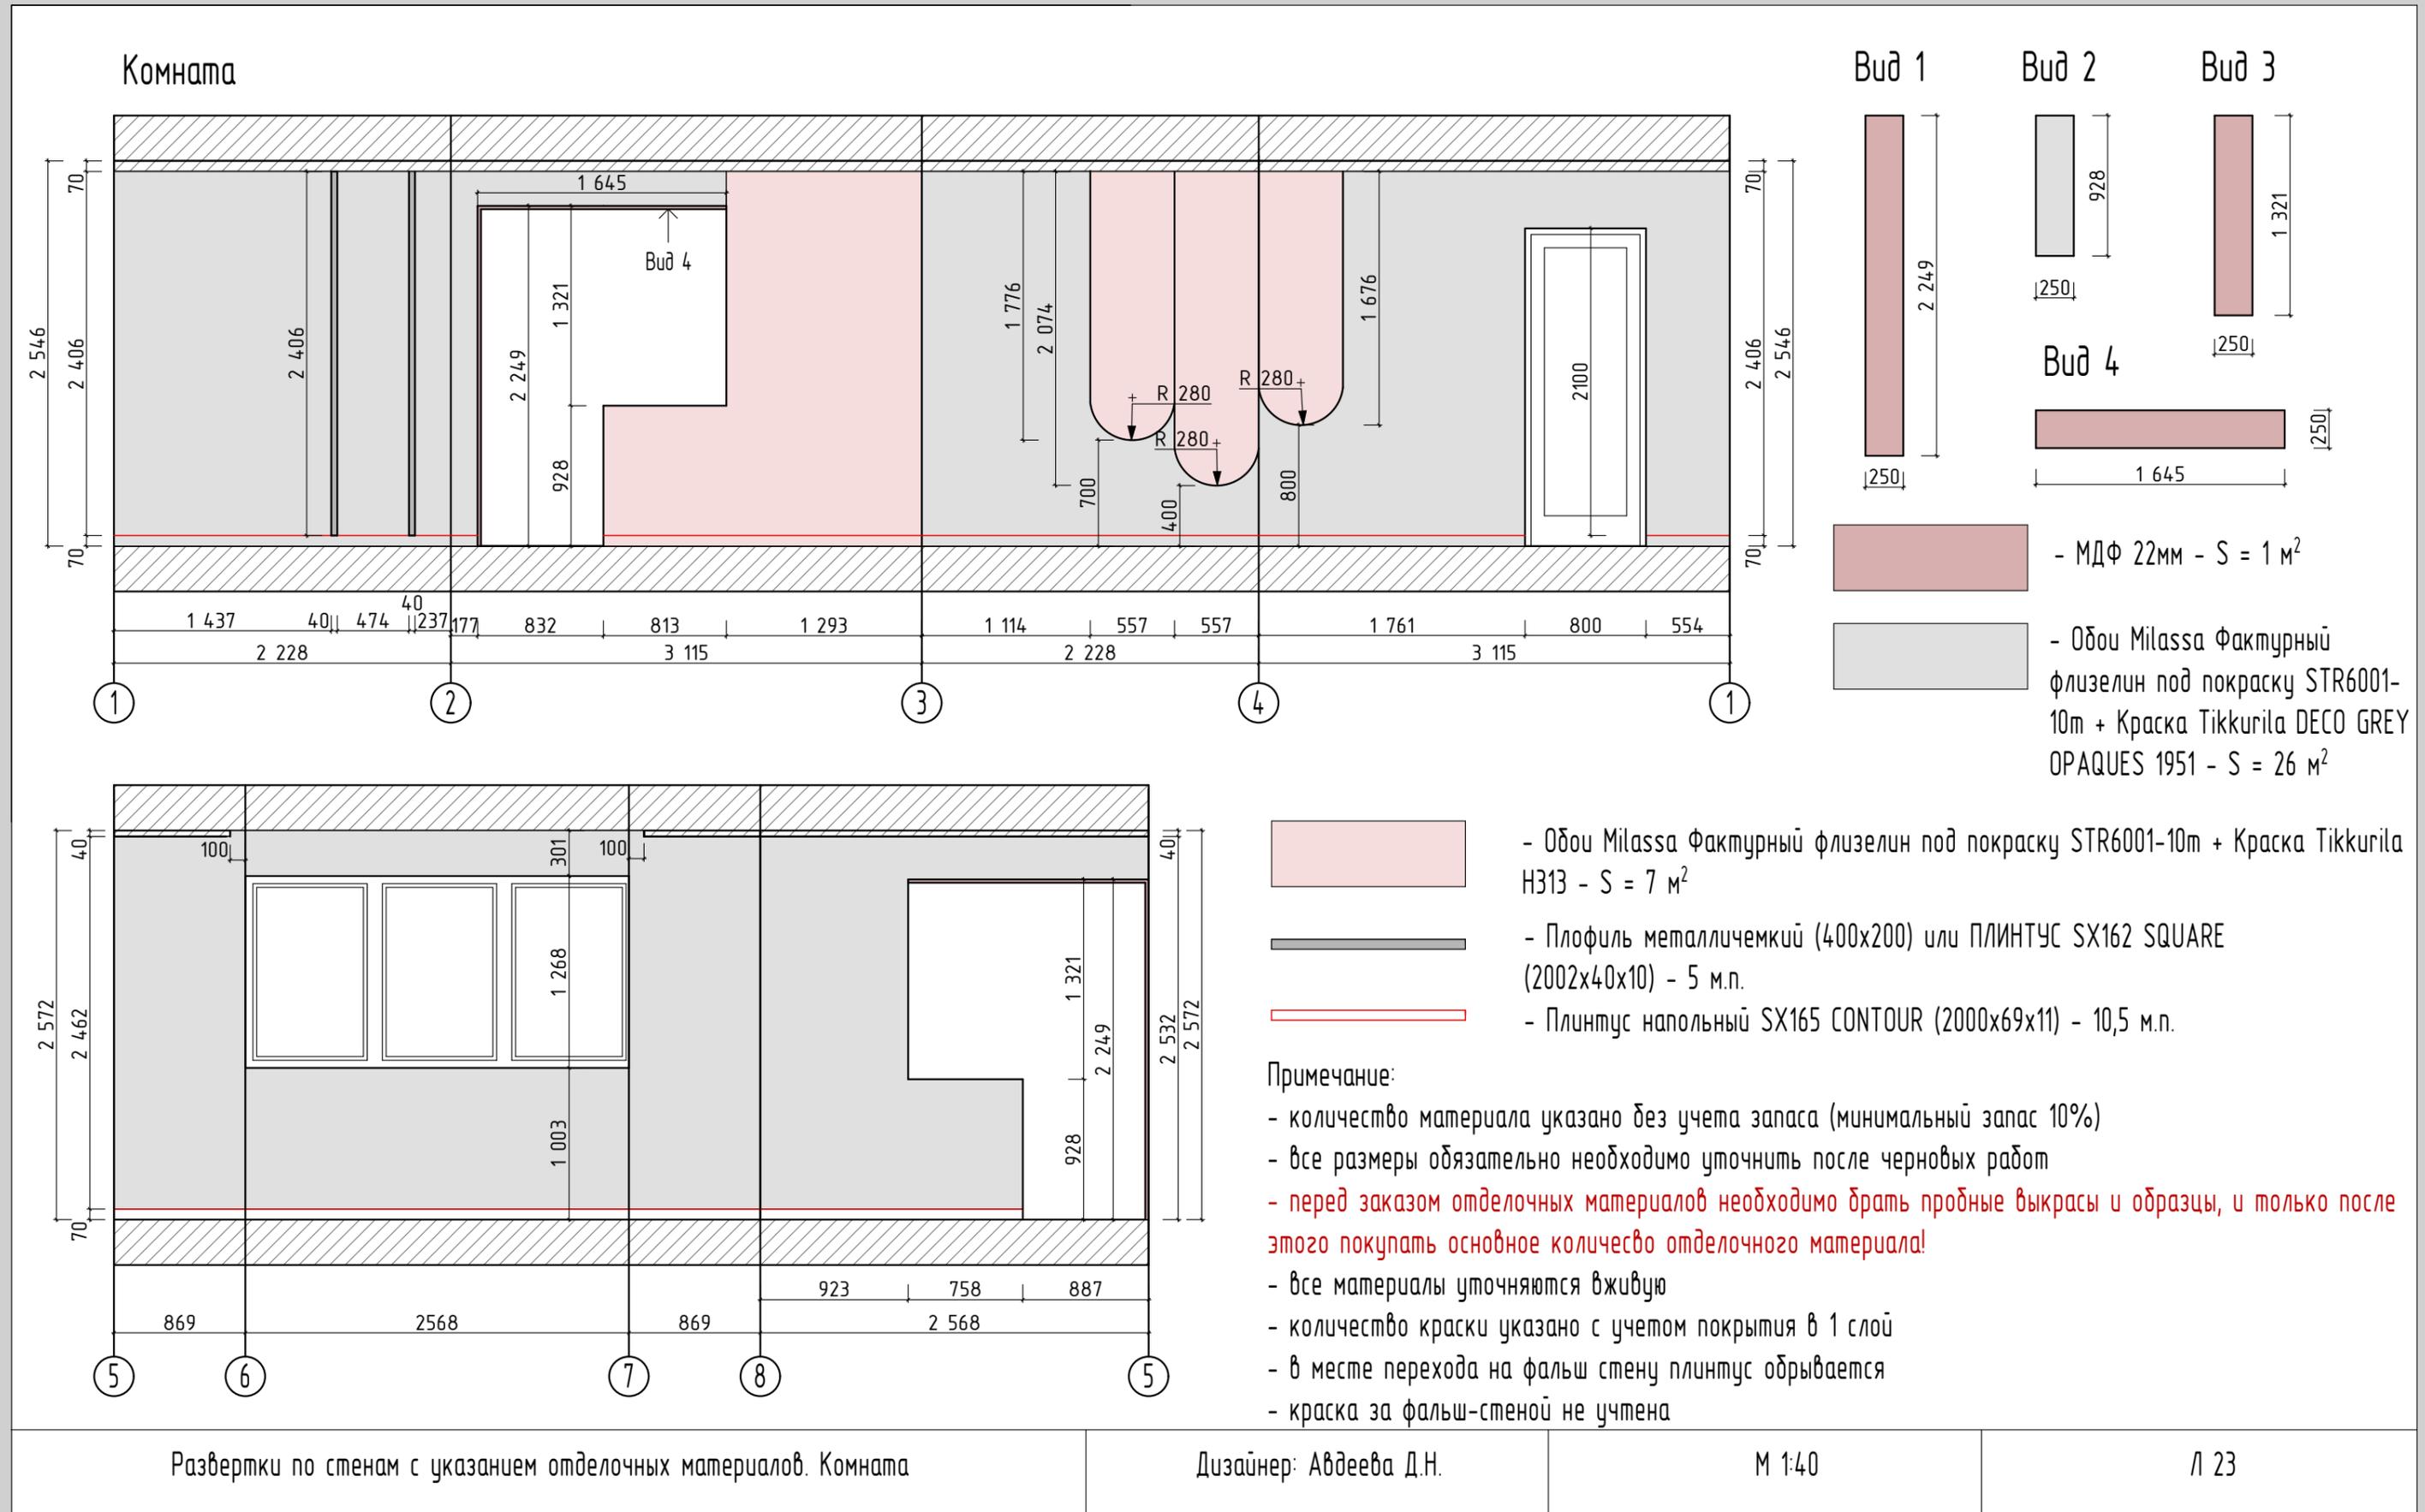

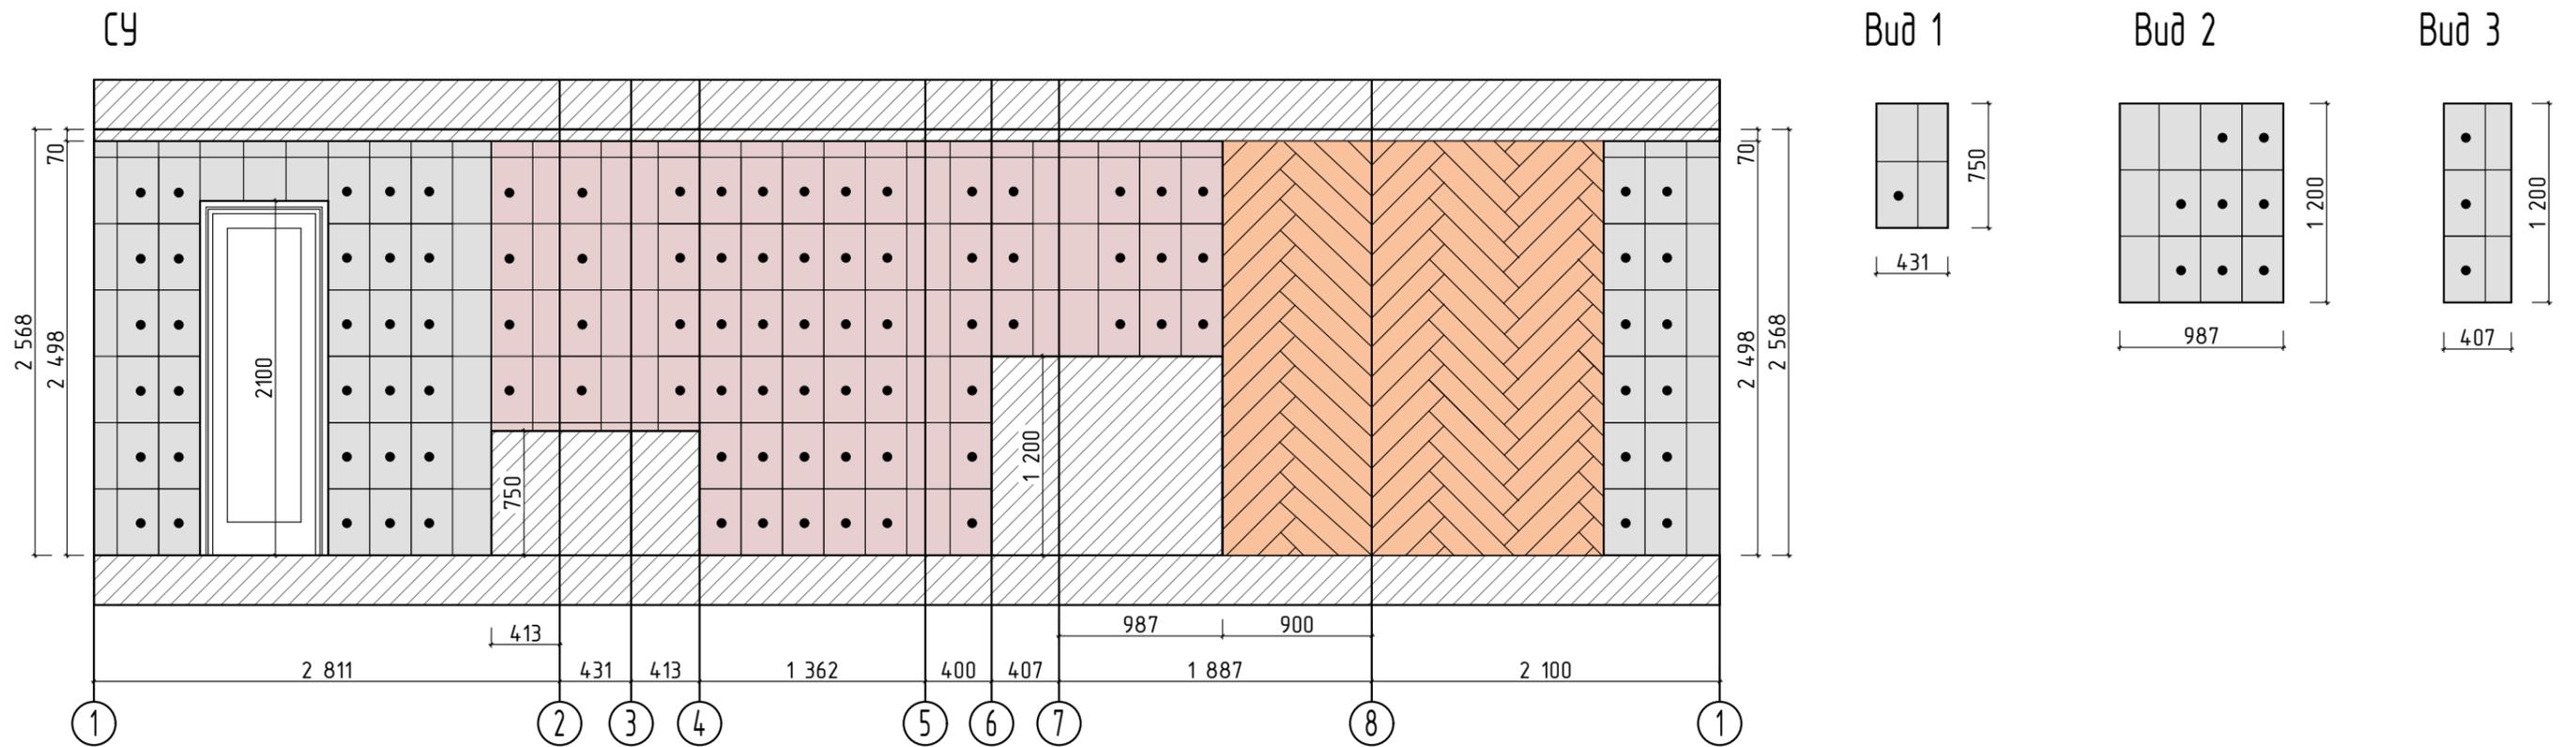

- Керамогранит Creto Alpina Wood коричневый 150x900 - S = 5,7 м²
- Плитка Creto Purity белый 250x400 - S = 8,5 м²
- Плитка Creto Mosaic белый 250x400 - S = 6,5 м²
- Цельная плитка

Примечание:

- количество материала указано без учета запаса (минимальный запас 10%)
- все размеры обязательно необходимо уточнить после черновых работ
- перед заказом отделочных материалов необходимо брать пробные выкрасы и образцы, и только после этого покупать основное количество отделочного материала!
- все материалы уточняются вживую
- привязку укладки "елочка" уточнить на месте

Развертки по стенам с указанием отделочных материалов. СУ


Дизайнер: Авдеева Д.Н.

М 1:40

Л 24



3d визуализация. Прихожая

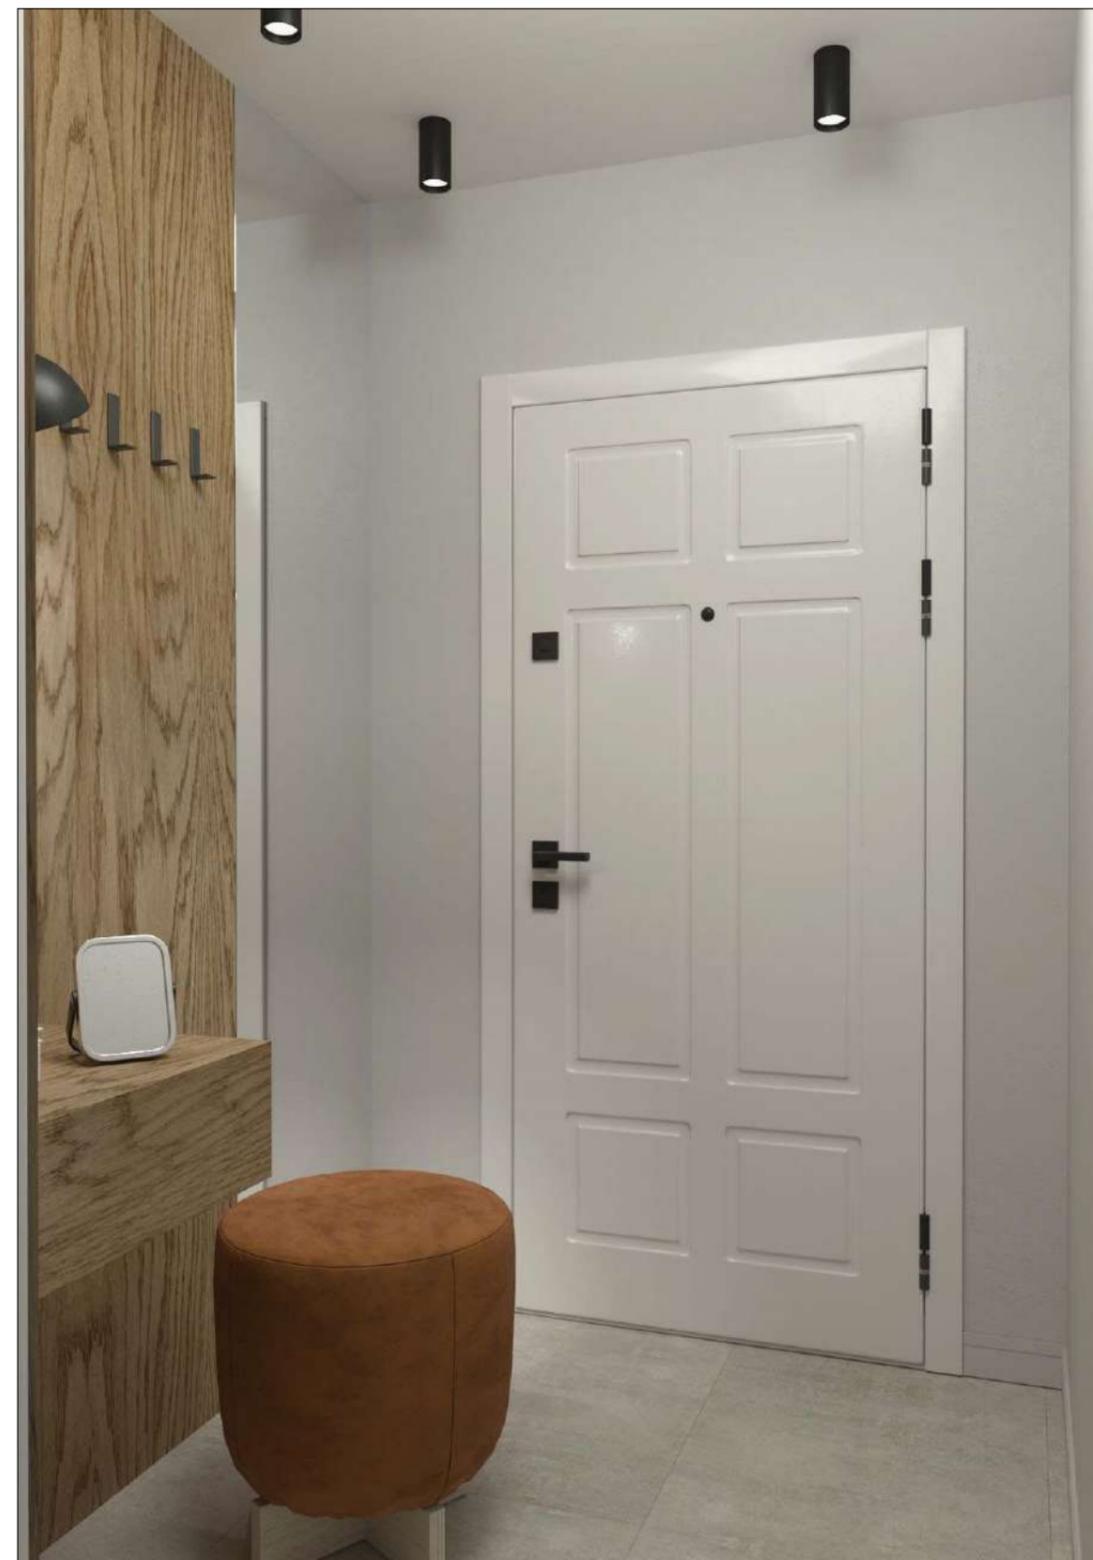


Дизайнер: Авдеева Д.Н.

М 1:40

Л 25




3d визуализация. Прихожая

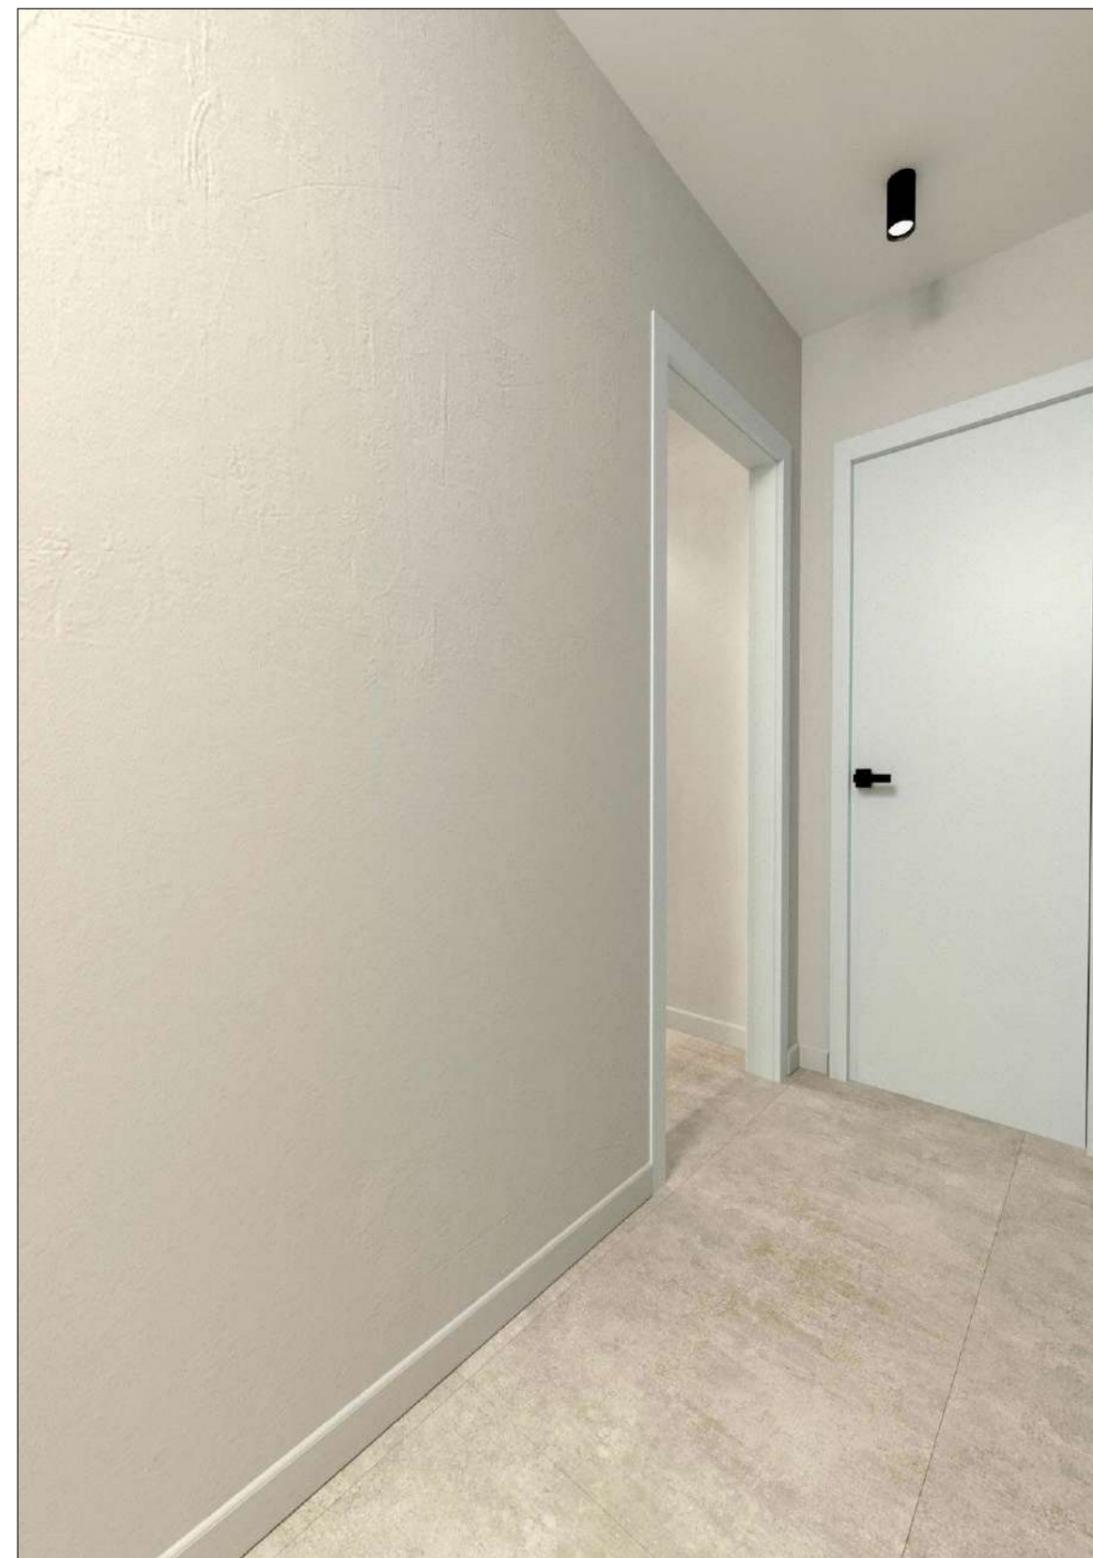

Дизайнер: Авдеева Д.Н.

М 1:40

Л 26

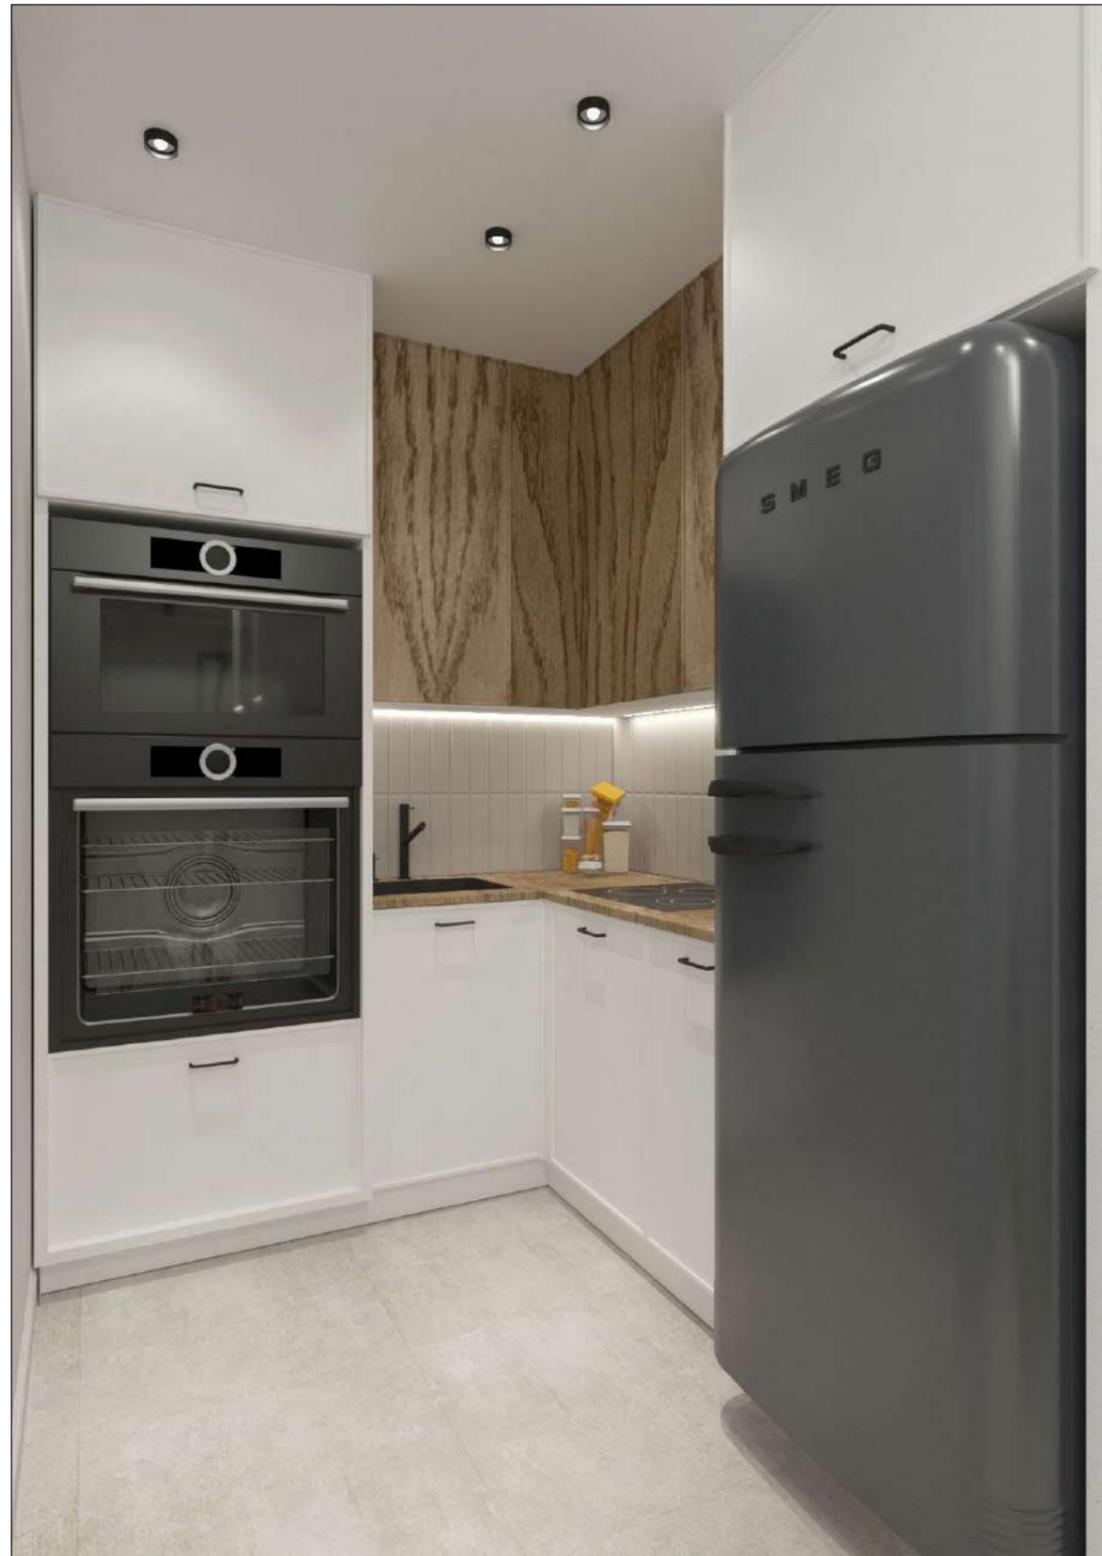

3d визуализация. Гостиная/Кухня



Дизайнер: Авдеева Д.Н.

М 1:40

Л 27



3d визуализация. Гостиная/Кухня



Дизайнер: Авдеева Д.Н.

М 1:40

Л 28



3d визуализация. Гостиная/Кухня

Дизайнер: Авдеева Д.Н.

М 1:40

Л 29



3d визуализация. Гостиная/Кухня

Дизайнер: Авдеева Д.Н.

М 1:40

Л 30



3d визуализация. Спальня

Дизайнер: Авдеева Д.Н.

М 1:40

Л 31




3d визуализация. Спальня

Дизайнер: Авдеева Д.Н.

М 1:40

Л 32

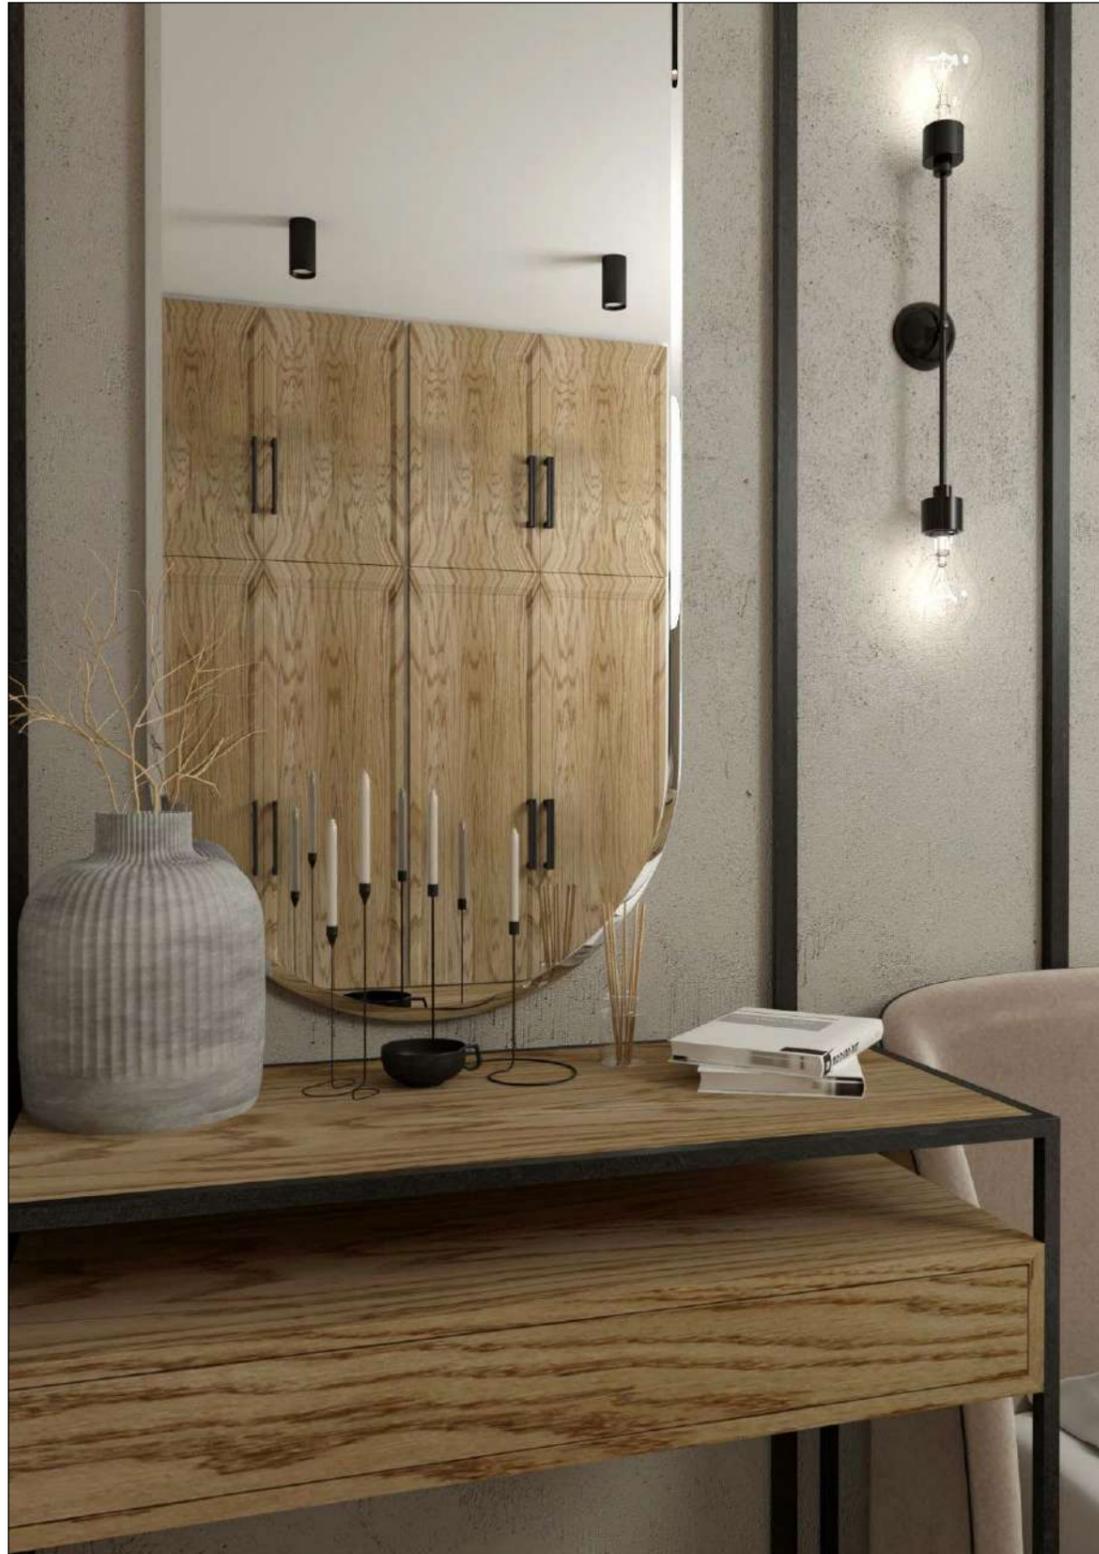

3d визуализация. Спальня



Дизайнер: Авдеева Д.Н.

М 1:40

Л 33



3d визуализация. Комната

Дизайнер: Авдеева Д.Н.

М 1:40

Л 34



3d визуализация. Комната

Дизайнер: Авдеева Д.Н.

М 1:40

Л 35



3d визуализация. Комната

Дизайнер: Авдеева Д.Н.

М 1:40

Л 36



3d визуализация. Комната



Дизайнер: Авдеева Д.Н.

М 1:40

Л 37



3d визуализация. СУ



Дизайнер: Авдеева Д.Н.

М 1:40

Л 38



3d визуализация. СУ




Дизайнер: Авдеева Д.Н.

М 1:40

Л 39



3d визуализация. СУ

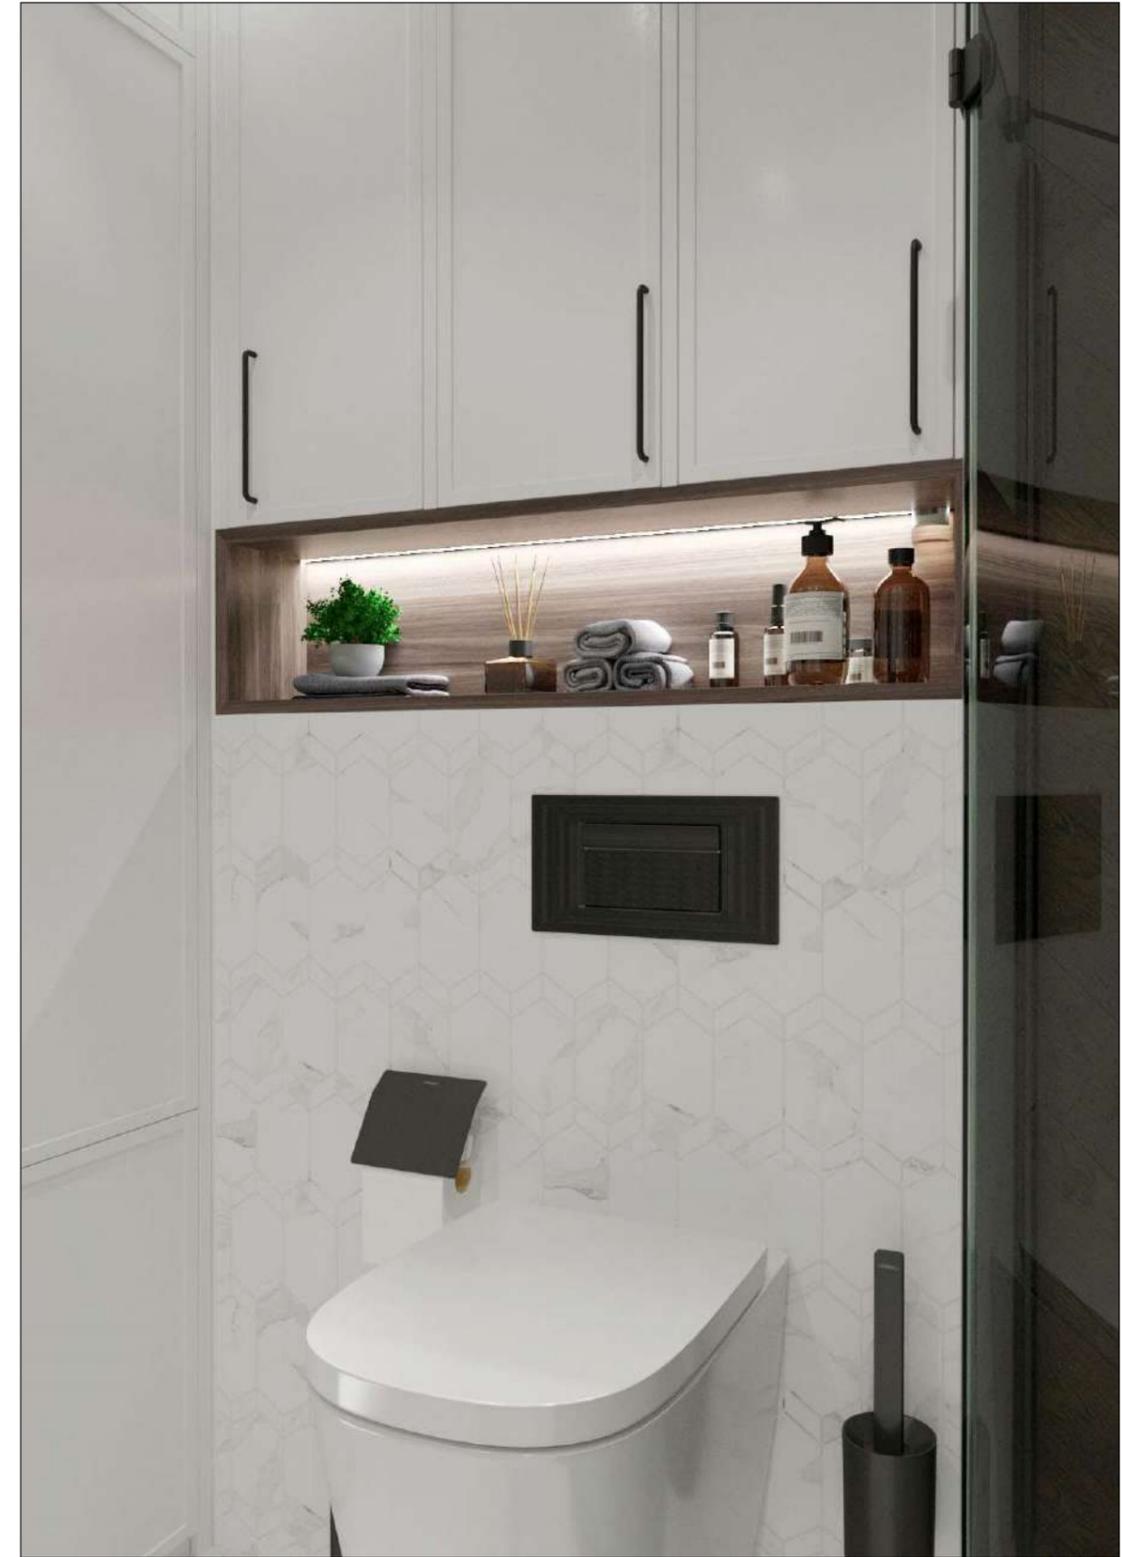

Дизайнер: Авдеева Д.Н.

М 1:40

Л 40

Дизайн-проект интерьера

| Спецификация отделочных материалов | | Спецификация отделочных материалов | |
|---|---------------------|---|---------------------|
| Наименование | Кол-во | Наименование | Кол-во |
| Пол | | Стены | |
| Remix Statuarioкерамогранит полированный под мрамор 1200x600/10 Staro | 5 м ² | МДФ 22мм | 1 м ² |
| Покрытие ПВХ Tarkett модульное ArtVinyl BLUES EDELWEISS 457x457 | 42,6 м ² | Плитка The Wall plane белый 10x30 | 1,7 м ² |
| Плинтус напольный SX165 CONTOUR (2000x69x11) | 40 м.п. | Плофиль металлический (400x200) или ПЛИНТУС SX162 SQUARE (2002x40x10) | 20 м.п. |
| Спецификация отделочных материалов | | Керамогранит Creto Alpina Wood коричневый 150x900 | |
| Наименование | Кол-во | Плитка Creto Purity белый 250x400 | 8,5 м ² |
| Потолок | | Плитка Creto Mosaic белый 250x400 | 6,5 м ² |
| Потолок натяжной с теневым профилем, белый, матовый, h = 40мм | 2 м ² | Обои Milassa Фактурный флизелин под покраску STR6001-10m | 117 м ² |
| Потолок натяжной с теневым профилем, белый, матовый, h = 70мм | 44 м ² | Краска Tikkurila F487 Перо | 66,5 м ² |
| | | Краска Tikkurila F312 | 27 м ² |
| | | Краска Tikkurila DECO GREY OPAQUES 1951 | 26 м ² |
| | | Краска Tikkurila H313 | 7 м ² |
| Спецификация отделочных материалов | | Дизайнер: Авдеева Д.Н. | М 1:40 |
| | | | Л 41 |

Дизайн-проект интерьера

| Спецификация электрооборудования | | Спецификация светильников | |
|---|------------|---|------------|
| Наименование | Кол-во, шт | Наименование | Кол-во, шт |
| Розетка 220V влагозащитная одинарная | 3 | Светодиодная RGB лента | 7,5 м.п. |
| Розетка 220V влагозащитная двойная | 1 | Светильник стакан черный Mauponi C052CL-01B | 34 |
| Розетка 220V одинарная | 5 | Встраиваемый светильник D9160 BK | 14 |
| Розетка 220V двойная | 11 | Scopce Mouille 2 38.4182 | 1 |
| Розетка 220V тройная | 4 | Неоновая надпись: индивидуальный заказ | 1 |
| Регулятор теплого пола | 2 | Бра ZigZag чёрное | 2 |
| ТВ - розетка | 3 | LampsShop.ru L1557 Chandelier Twiges | 2 |
| Интернет - розетка | 3 | Торшер Globo Mirena 15367S, арматура белая, плафон дамбук бежевый | 1 |
| Щит электрический | 1 | Подвес Auhilon Rigatoni P8567-3A (109322) | 1 |
| Щит электрический (слаботочный) | 1 | Современная простая настольная лампа zergono | 1 |
| Блок датчиков протечки | 1 | | |
| Интернет роутер | 1 | | |
| Выключатель 1-но клавишный | 7 | | |
| Выключатель 2-х клавишный | 7 | | |
| Рамка 1 пост | 19 | | |
| Рамка 2 пост | 5 | | |
| Рамка 3 пост | 7 | | |
| Рамка 4 пост | 4 | | |
| *Рамки пересчитать на месте, после уточнения всей электрики | | | |
| Спецификация светильников, и электрооборудования | | Дизайнер: Авдеева Д.Н. | М 1:40 |
| | | | Л 42 |

Дизайн-проект интерьера

| Спецификация мебели | | Спецификация сантехники | | |
|--|------------|---|------------|------|
| Наименование | Кол-во, шт | Наименование | Кол-во, шт | |
| Пуф в прихожей My interno 39x39 см цвет оранжевый | 1 | Атлант Премиум ЧКЧ П13 500*1200 электро Полотенцесушитель (черный матовый) Правое подключение ЛАРИС | 1 | |
| Мебель в прихожей: индивидуальный заказ | 1 | | | |
| Тумба под ТВ в гостиной: индивидуальный заказ | 1 | Чёрная душевая система с однорычажным смесителем, IDDIS Bild BILBL1Fi06 | 1 | |
| Кухонный гарнитур: индивидуальный заказ | 1 | Трап (лоток) для душа с горизонтальным выпуском HAIBA HB93800-7 70*800, нержавеющая сталь, черный | 1 | |
| Диван Номер 4 Приличные Диваны | 1 | | | |
| Стол LoftDesigne 6852 model | 1 | RB51 РАКОВИНА НАКЛАДНАЯ, КРУГЛАЯ, КЕРАМИКА, D 37CM, ЦВЕТ БЕЛЫЙ, SAVOY | 1 | |
| Стул 1459 model Loftdesigne | 4 | Cisal Less New LN00354040 - Высокий смеситель для раковины (чёрный - мат.) | 1 | |
| Макияжный столик в спальне: индивидуальный заказ | 1 | Душевое ограждение: под заказ | 1 | |
| Тумба прикроватная в спальне: индивидуальный заказ | 1 | Спецификация дверей | | |
| Шкаф + комод в спальне: индивидуальный заказ | 1 | Наименование | Кол-во | |
| Кровать в спальне Rosa | 1 | ProfilDoors Серия 1E, Манхэттен, кромка ABS в цвет с 4-х сторон, дверная ручка на розетке 360, черный матовый, с замком (700) | 1 | |
| Табурет MAXDIVANI - LAMPEDUSA | 1 | | | |
| Кровать в комнате: индивидуальный заказ | 1 | ProfilDoors Серия 1E, Манхэттен, кромка ABS в цвет с 4-х сторон, дверная ручка на розетке 360, черный матовый (800) | 1 | |
| Шкаф в комнате: индивидуальный заказ | 1 | | | |
| Стол + полки в комнате: индивидуальный заказ | 1 | ProfilDoors Серия 1E, Манхэттен, кромка ABS в цвет с 4-х сторон, дверная ручка на розетке 360, черный матовый (800) | 1 | |
| Современный стул АСъ-24 | 1 | | | |
| Тумба + шкаф в су: индивидуальный заказ | 1 | | | |
| Шкаф над инсталляцией в су: индивидуальный заказ | 1 | | | |
| Спецификация мебели, сантехники, дверей | | Дизайнер: Авдеева Д.Н. | М 1:40 | Л 43 |